


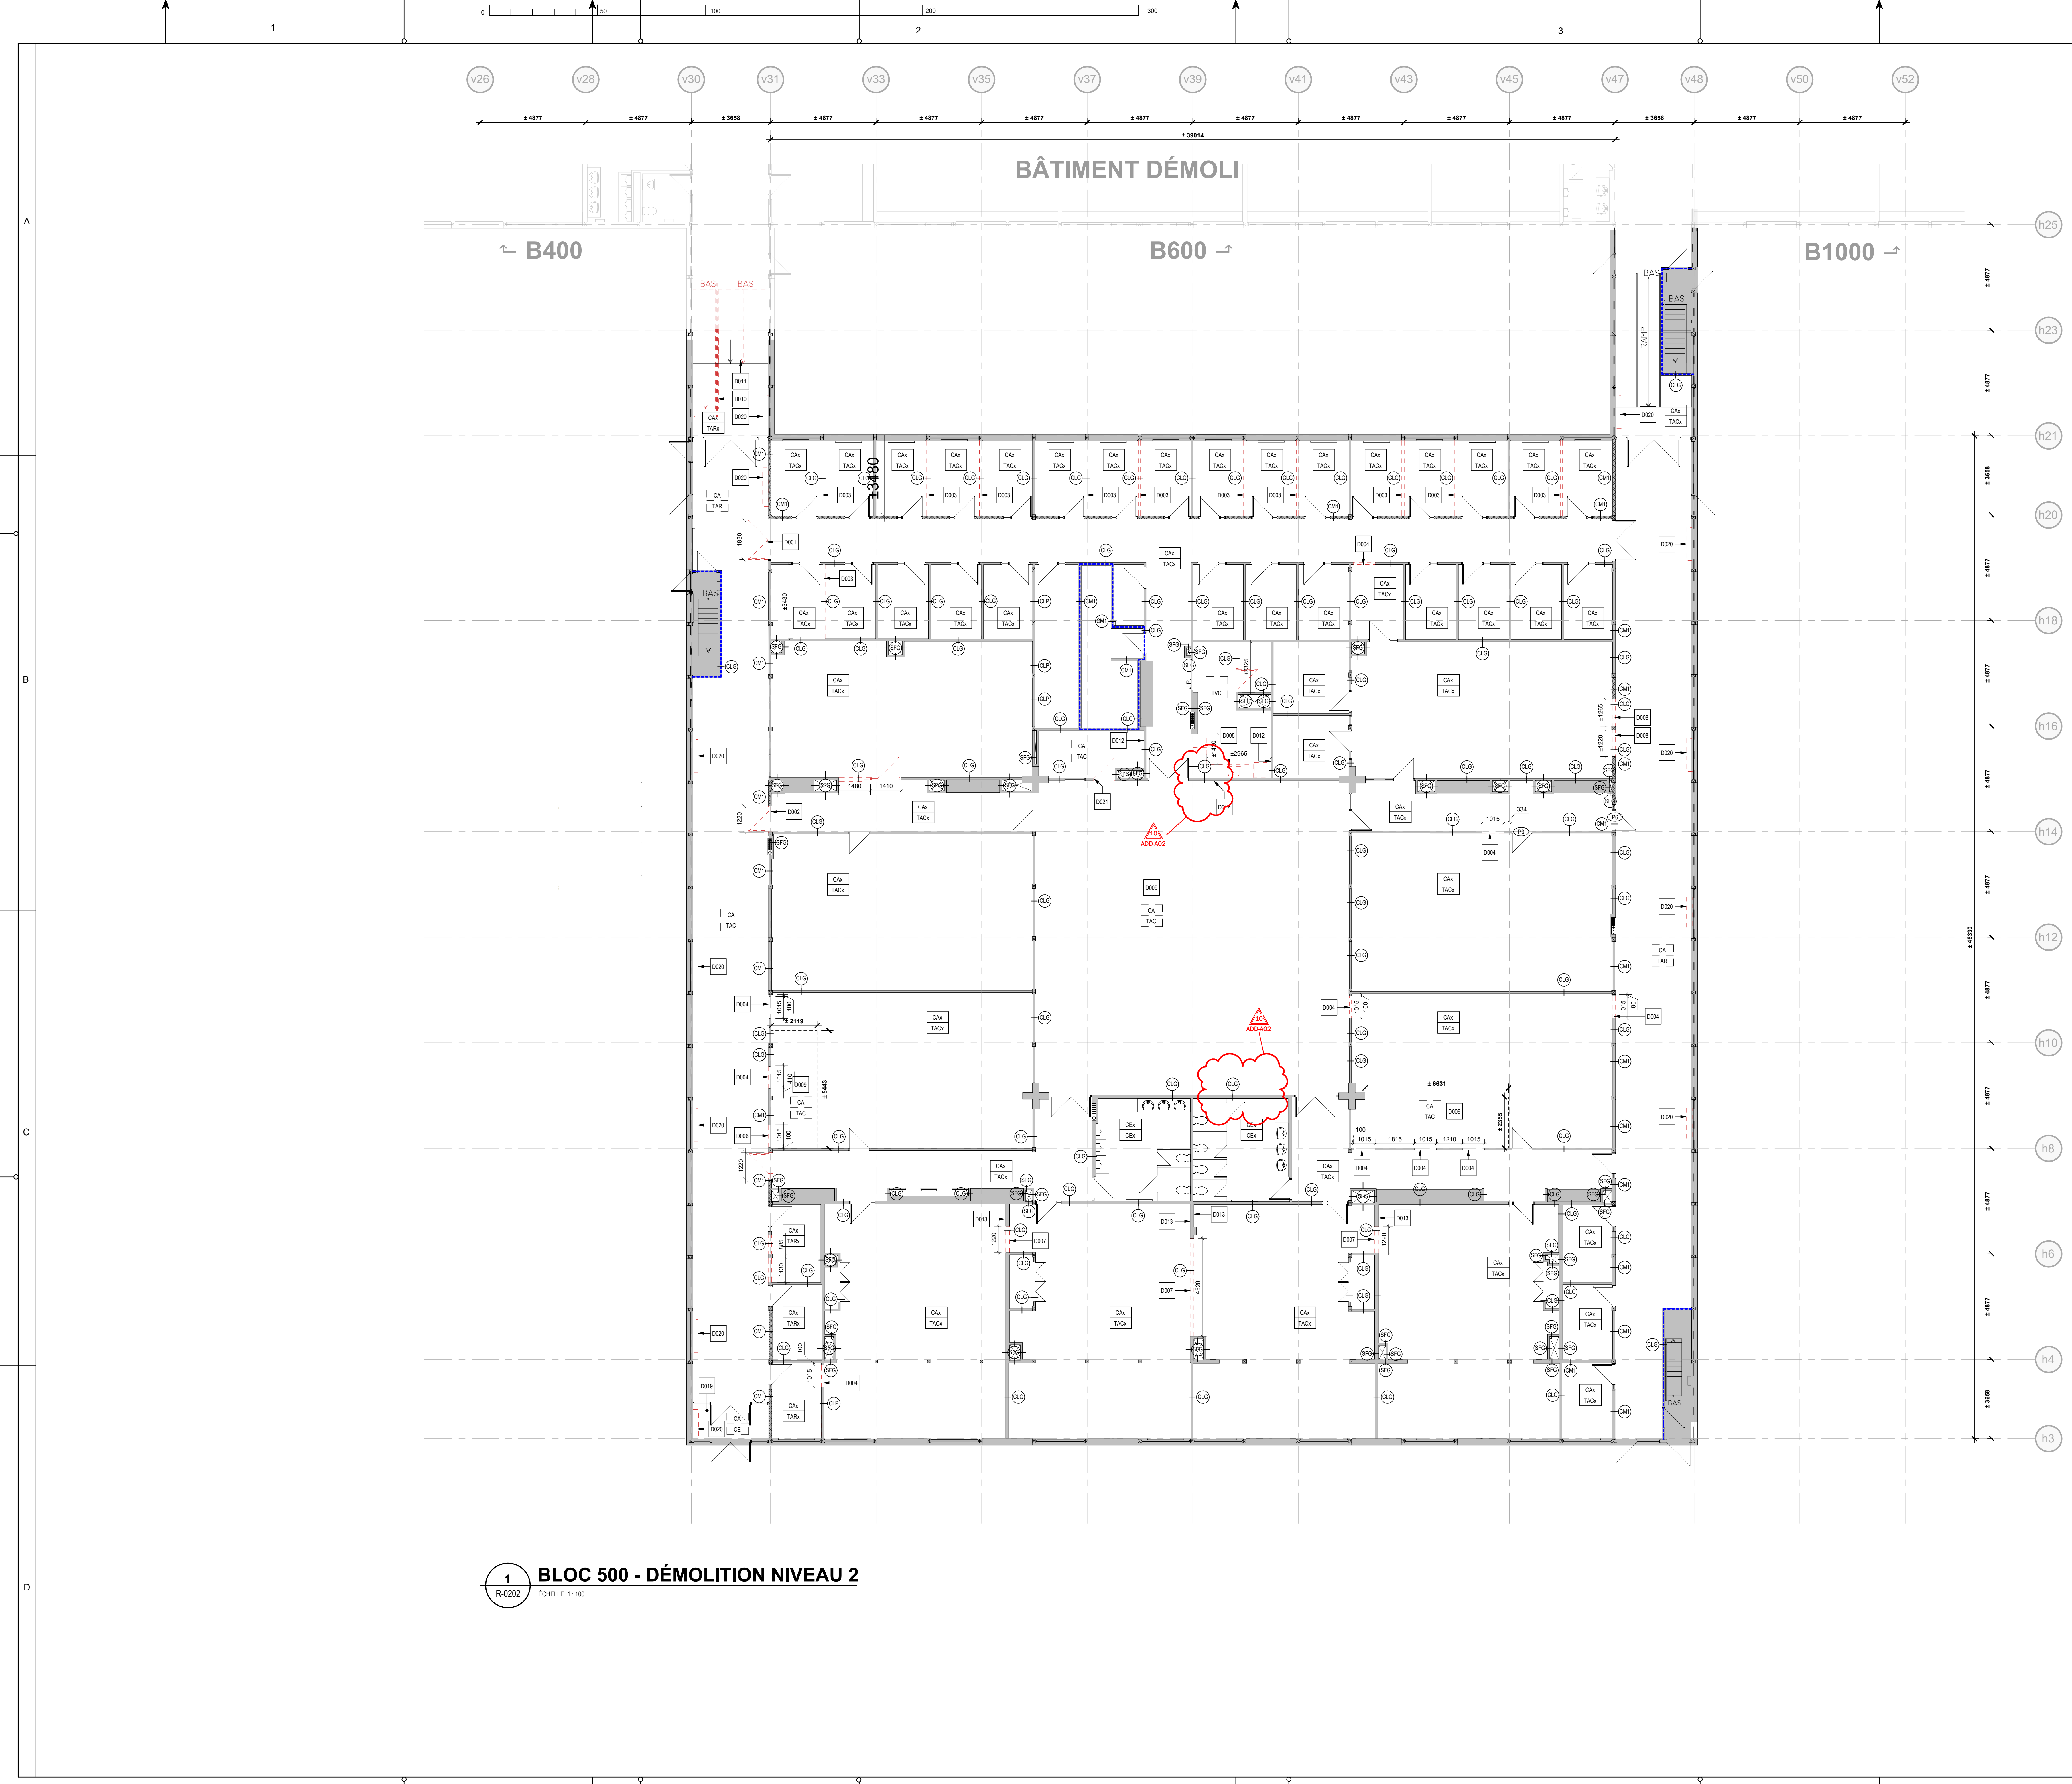

1 BLOC 500 - DÉMOLITION NIVEAU 2  
R-0202 ÉCHELLE 1:100

**LEGENDE DÉMOLITION / CONSTRUCTION (BLOC 500)**

- ÉLÉMENTS EXISTANTS CONSERVÉS
- ÉLÉMENTS EXISTANTS À DÉMOLIR
- ÉLÉMENTS NOUVEAU
- ZONE DE TRAVAUX CONNEXES (ELECTROMÉCANIQUE (VOR ING.))
- NOTE SPÉCIFIQUE
- PORTE EXISTANTE
- PORTE NOUVELLE
- GRAVIER / TERRE BATTUE (VIDE TECHNIQUE)
- ZONE DE RAGRÈGE DES FINIS ET SURFACES
- CLOISON COUPE-FEU 1H

**NOMENCLATURE DES MURS ET CLOISONS**

- CLOISON DE GYPSE (ISOLÉE DANS LA MAJORITÉ DES CAS)
- CLOISON EN PANNEAUX PRÉFABRIQUÉS
- CLOISON DE BLOCS DE MAÇONNERIE CARRÉ
- CLOISON DE BLOCS DE MAÇONNERIE STANDARD
- CLOISON MOULAIRE DE BUREAU
- SOUFFLAGE EN GYPSE
- SOUFFLAGE EN GYPSE ISOLÉ

**NOMENCLATURE DES FINIS**

ÉTIQUETTE DE FINI DE PLANCHER À DÉMOLIR

- XX - TYPE DE PLINTHE
- XX - TYPE FINI PLANCHER

ÉTIQUETTE DE FINI DE PLANCHER À CONSERVER

- XXx - TYPE DE PLINTHE
- XXx - TYPE FINI PLANCHER

J.P. - JONCTION ENTRE DEUX FINIS DE PLANCHER

MT - MOULURE DE TRANSITION ENTRE DEUX FINIS DE PLANCHER

**LEGENDE DES FINIS**

- CA - L'APPRELLATION "Y" RÉFÈRE À DES FINIS EXISTANTS CONSERVÉS
- CA - CAOUTCHOUC
- CE - CÉRAMIQUE
- TAC - TAPIS EN CARREAUX
- TAR - TAPIS EN ROULEAU
- TVC - TULE DE VINYLE COMPOSITE

| NOTES DÉMOLITION SÉLECTIVE |   |
|----------------------------|---|
| #                          | DESCRIPTION   |
| 0001                       | PORTE DOUBLE À DÉCONSTRUIRE DANS CADRE EXISTANT CONSERVE. RETIRER TOUTES LES PIÈCES DE QUINCAILLERIE DU CADRE.   |
| 0002                       | PORTE, CADRE ET IMPOSTE VITRÉE À DÉCONSTRUIRE. TRAVAILLER DÉLICATEMENT AUTOUR DES SURFACES ET DES FINIS EXISTANTS CONSERVÉS.   |
| 0003                       | CLOISON DE GYPSE ET PLINTHE À DÉCONSTRUIRE. DU PLANCHER JUSQU'À LA POUTRE DE BOIS EXISTANTE. TRAVAILLER DÉLICATEMENT AUTOUR DES SURFACES ET DES FINIS EXISTANTS CONSERVÉS.                                                                                       |
| 0004                       | PÉRIMÈTRE DANS LA CLOISON DE GYPSE POUR INSTALLATION D'UNE PORTE US 90MM ET SON CADRE.   |
| 0005                       | MOBILIER INTÈGRE DE CLASSE À DÉCONSTRUIRE (COMPTOIR AVEC ARMOIRES BASSES ET ARMOIRES HAUTES, ET ARMOIRE PLEINE HAUTEUR).   |
| 0006                       | PÉRIMÈTRE DANS LA CLOISON DE BLOCS DE BÉTON POUR INSTALLATION D'UNE PORTE DE 910 mm ET SON CADRE. PRÉVOIR L'INSTALLATION D'UN LANTÉAU POUR SOUTENIR LA TÊTE DE MUR (VOR AUSSI STRUCTURES, PRÉVOIR DES TRAVAUX DE SÈCHAGE POUR PERMETTRE LA DÉGARDISSAGE PROPRE). |
| 0007                       | PÉRIMÈTRE DANS LA CLOISON DE GYPSE, JUSQU'À LA FINI DE PLAFOND.   |
| 0008                       | CLOISON DE GYPSE À DÉCONSTRUIRE DE PART ET D'AUTRE DE LA COLONNE, JUSQU'À LA POUTRE (L2 M).   |
| 0009                       | RETRAIT DU FINI DE PLANCHER EN TAPIS EN CARREAUX ET DES PLINTHES EN CAOUTCHOUC. LES CARREAUX DOIVENT ÊTRE CONSERVÉS POUR SERVIR AU RAGRÈGE DU PLANCHER EN TAPIS DANS LES AUTRES LOCAUX.                                                                          |
| 0010                       | DÉCONSTRUCTION DE LA RAMPE EN BOIS ET SES GARDE-CORPS.   |
| 0011                       | DÉCONSTRUCTION PARTIELLE DE LA RAMPE EN BÉTON. LA PARTIE DE LA RAMPE SUR LA DALLE CONSERVÉE EST AUSSI CONSERVÉE. PRÉVOIR DES OUVERTURES DANS LA CLOISON DE GYPSE ET DES PÉRIMÈTRES DANS LA DALLE POUR LA NOUVELLE PLOMBERIE (VOR ING.).                          |
| 0012                       | ÉQUIPEMENT ÉLECTRIQUE ENCASTRÉ À DÉCONSTRUIRE (VOR ING.).   |
| 0013                       | DÉCONSTRUCTION DU REVÊTEMENT DE SOL EN CÉRAMIQUE, INCLUANT LA MOULURE DE TRANSITION ET LES PLINTHES EN CAOUTCHOUC.   |
| 0020                       | DÉCONSTRUCTION DES THERMOPOMPES DE CHAUFFAGE ET DE LEUR DALLE (VOR ING.).   |
| 0021                       | PORTE ET CADRE À DÉCONSTRUIRE. TRAVAILLER DÉLICATEMENT AUTOUR DES SURFACES ET DES FINIS EXISTANTS CONSERVÉS.   |

Consenters professionnels

**YELLE MAILLÉ + GLCRM + L'ATELIER**  
architectes en consortium + CIM Conseil  
en collaboration avec Civili

No. Projet: YELLE MAILLÉ: C24-003  
GLCRM: 670-24-A  
L'ATELIER: 2592-3302-24

Ingenieur:

**TETRA TECH**

**Stantec**

No. Projet: TETRA TECH: 51878TT  
STANTEC: 157103851

PLAN CLE:

**NOMENCLATURE DES MURS ET CLOISONS**

- CLOISON DE GYPSE (ISOLÉE DANS LA MAJORITÉ DES CAS)
- CLOISON EN PANNEAUX PRÉFABRIQUÉS
- CLOISON DE BLOCS DE MAÇONNERIE CARRÉ
- CLOISON DE BLOCS DE MAÇONNERIE STANDARD
- CLOISON MOULAIRE DE BUREAU
- SOUFFLAGE EN GYPSE
- SOUFFLAGE EN GYPSE ISOLÉ

**NOMENCLATURE DES FINIS**

ÉTIQUETTE DE FINI DE PLANCHER À DÉMOLIR

- XX - TYPE DE PLINTHE
- XX - TYPE FINI PLANCHER

ÉTIQUETTE DE FINI DE PLANCHER À CONSERVER

- XXx - TYPE DE PLINTHE
- XXx - TYPE FINI PLANCHER

J.P. - JONCTION ENTRE DEUX FINIS DE PLANCHER

MT - MOULURE DE TRANSITION ENTRE DEUX FINIS DE PLANCHER

**LEGENDE DES FINIS**

- CA - L'APPRELLATION "Y" RÉFÈRE À DES FINIS EXISTANTS CONSERVÉS
- CA - CAOUTCHOUC
- CE - CÉRAMIQUE
- TAC - TAPIS EN CARREAUX
- TAR - TAPIS EN ROULEAU
- TVC - TULE DE VINYLE COMPOSITE

**NOTES DÉMOLITION SÉLECTIVE**

| #    | DESCRIPTION   |
|------|---|
| 0001 | PORTE DOUBLE À DÉCONSTRUIRE DANS CADRE EXISTANT CONSERVE. RETIRER TOUTES LES PIÈCES DE QUINCAILLERIE DU CADRE.   |
| 0002 | PORTE, CADRE ET IMPOSTE VITRÉE À DÉCONSTRUIRE. TRAVAILLER DÉLICATEMENT AUTOUR DES SURFACES ET DES FINIS EXISTANTS CONSERVÉS.   |
| 0003 | CLOISON DE GYPSE ET PLINTHE À DÉCONSTRUIRE. DU PLANCHER JUSQU'À LA POUTRE DE BOIS EXISTANTE. TRAVAILLER DÉLICATEMENT AUTOUR DES SURFACES ET DES FINIS EXISTANTS CONSERVÉS.                                                                                       |
| 0004 | PÉRIMÈTRE DANS LA CLOISON DE GYPSE POUR INSTALLATION D'UNE PORTE US 90MM ET SON CADRE.   |
| 0005 | MOBILIER INTÈGRE DE CLASSE À DÉCONSTRUIRE (COMPTOIR AVEC ARMOIRES BASSES ET ARMOIRES HAUTES, ET ARMOIRE PLEINE HAUTEUR).   |
| 0006 | PÉRIMÈTRE DANS LA CLOISON DE BLOCS DE BÉTON POUR INSTALLATION D'UNE PORTE DE 910 mm ET SON CADRE. PRÉVOIR L'INSTALLATION D'UN LANTÉAU POUR SOUTENIR LA TÊTE DE MUR (VOR AUSSI STRUCTURES, PRÉVOIR DES TRAVAUX DE SÈCHAGE POUR PERMETTRE LA DÉGARDISSAGE PROPRE). |
| 0007 | PÉRIMÈTRE DANS LA CLOISON DE GYPSE, JUSQU'À LA FINI DE PLAFOND.   |
| 0008 | CLOISON DE GYPSE À DÉCONSTRUIRE DE PART ET D'AUTRE DE LA COLONNE, JUSQU'À LA POUTRE (L2 M).   |
| 0009 | RETRAIT DU FINI DE PLANCHER EN TAPIS EN CARREAUX ET DES PLINTHES EN CAOUTCHOUC. LES CARREAUX DOIVENT ÊTRE CONSERVÉS POUR SERVIR AU RAGRÈGE DU PLANCHER EN TAPIS DANS LES AUTRES LOCAUX.                                                                          |
| 0010 | DÉCONSTRUCTION DE LA RAMPE EN BOIS ET SES GARDE-CORPS.   |
| 0011 | DÉCONSTRUCTION PARTIELLE DE LA RAMPE EN BÉTON. LA PARTIE DE LA RAMPE SUR LA DALLE CONSERVÉE EST AUSSI CONSERVÉE. PRÉVOIR DES OUVERTURES DANS LA CLOISON DE GYPSE ET DES PÉRIMÈTRES DANS LA DALLE POUR LA NOUVELLE PLOMBERIE (VOR ING.).                          |
| 0012 | ÉQUIPEMENT ÉLECTRIQUE ENCASTRÉ À DÉCONSTRUIRE (VOR ING.).   |
| 0013 | DÉCONSTRUCTION DU REVÊTEMENT DE SOL EN CÉRAMIQUE, INCLUANT LA MOULURE DE TRANSITION ET LES PLINTHES EN CAOUTCHOUC.   |
| 0020 | DÉCONSTRUCTION DES THERMOPOMPES DE CHAUFFAGE ET DE LEUR DALLE (VOR ING.).   |
| 0021 | PORTE ET CADRE À DÉCONSTRUIRE. TRAVAILLER DÉLICATEMENT AUTOUR DES SURFACES ET DES FINIS EXISTANTS CONSERVÉS.   |

2025-06-09 10 Addenda A02 ADD-A-02

2025-04-15 9 Addenda A01 ADD-A-01

**Société québécoise des infrastructures Québec**

Client: **Centre intégré de santé et de services sociaux de l'Outaouais Québec**

Projet: **CENTRE HOSPITALIER AFFILIÉ UNIVERSITAIRE DE L'OUTAOUAIS (CHAUO) - PHASE 1 - PRÉPARATION DU SITE**

DÉCONSTRUCTION, DÉCONTAMINATION ET BUREAU DE CHANTIER


Sous: **Centre des services de santé de l'Outaouais**

Titre du dessin: **BLOC 500 - DÉCONSTRUCTION NIVEAU 2**

D.A.O.:


| Conçu par:            | Dessiné par:       | Vérifié par:     |
|-----------------------|--------------------|------------------|
| EL                    | EL                 |                  |
| Date: 2025-06-09      | Date: 2025-06-09   | Date: 2025-06-09 |
| Contrat n°: 44546103  | As indicated       | Rapport          |
| Édifice n°: 06990-002 | Feuille n°: R-0202 | De               |

2025-06-12 09:26:46 Format ISO A0 (RV1) 2024

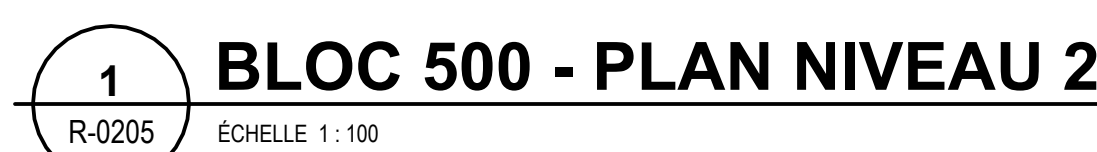

2025.05.12 09:26:48 Format ISO 40 (BVT) 202

[illegible]

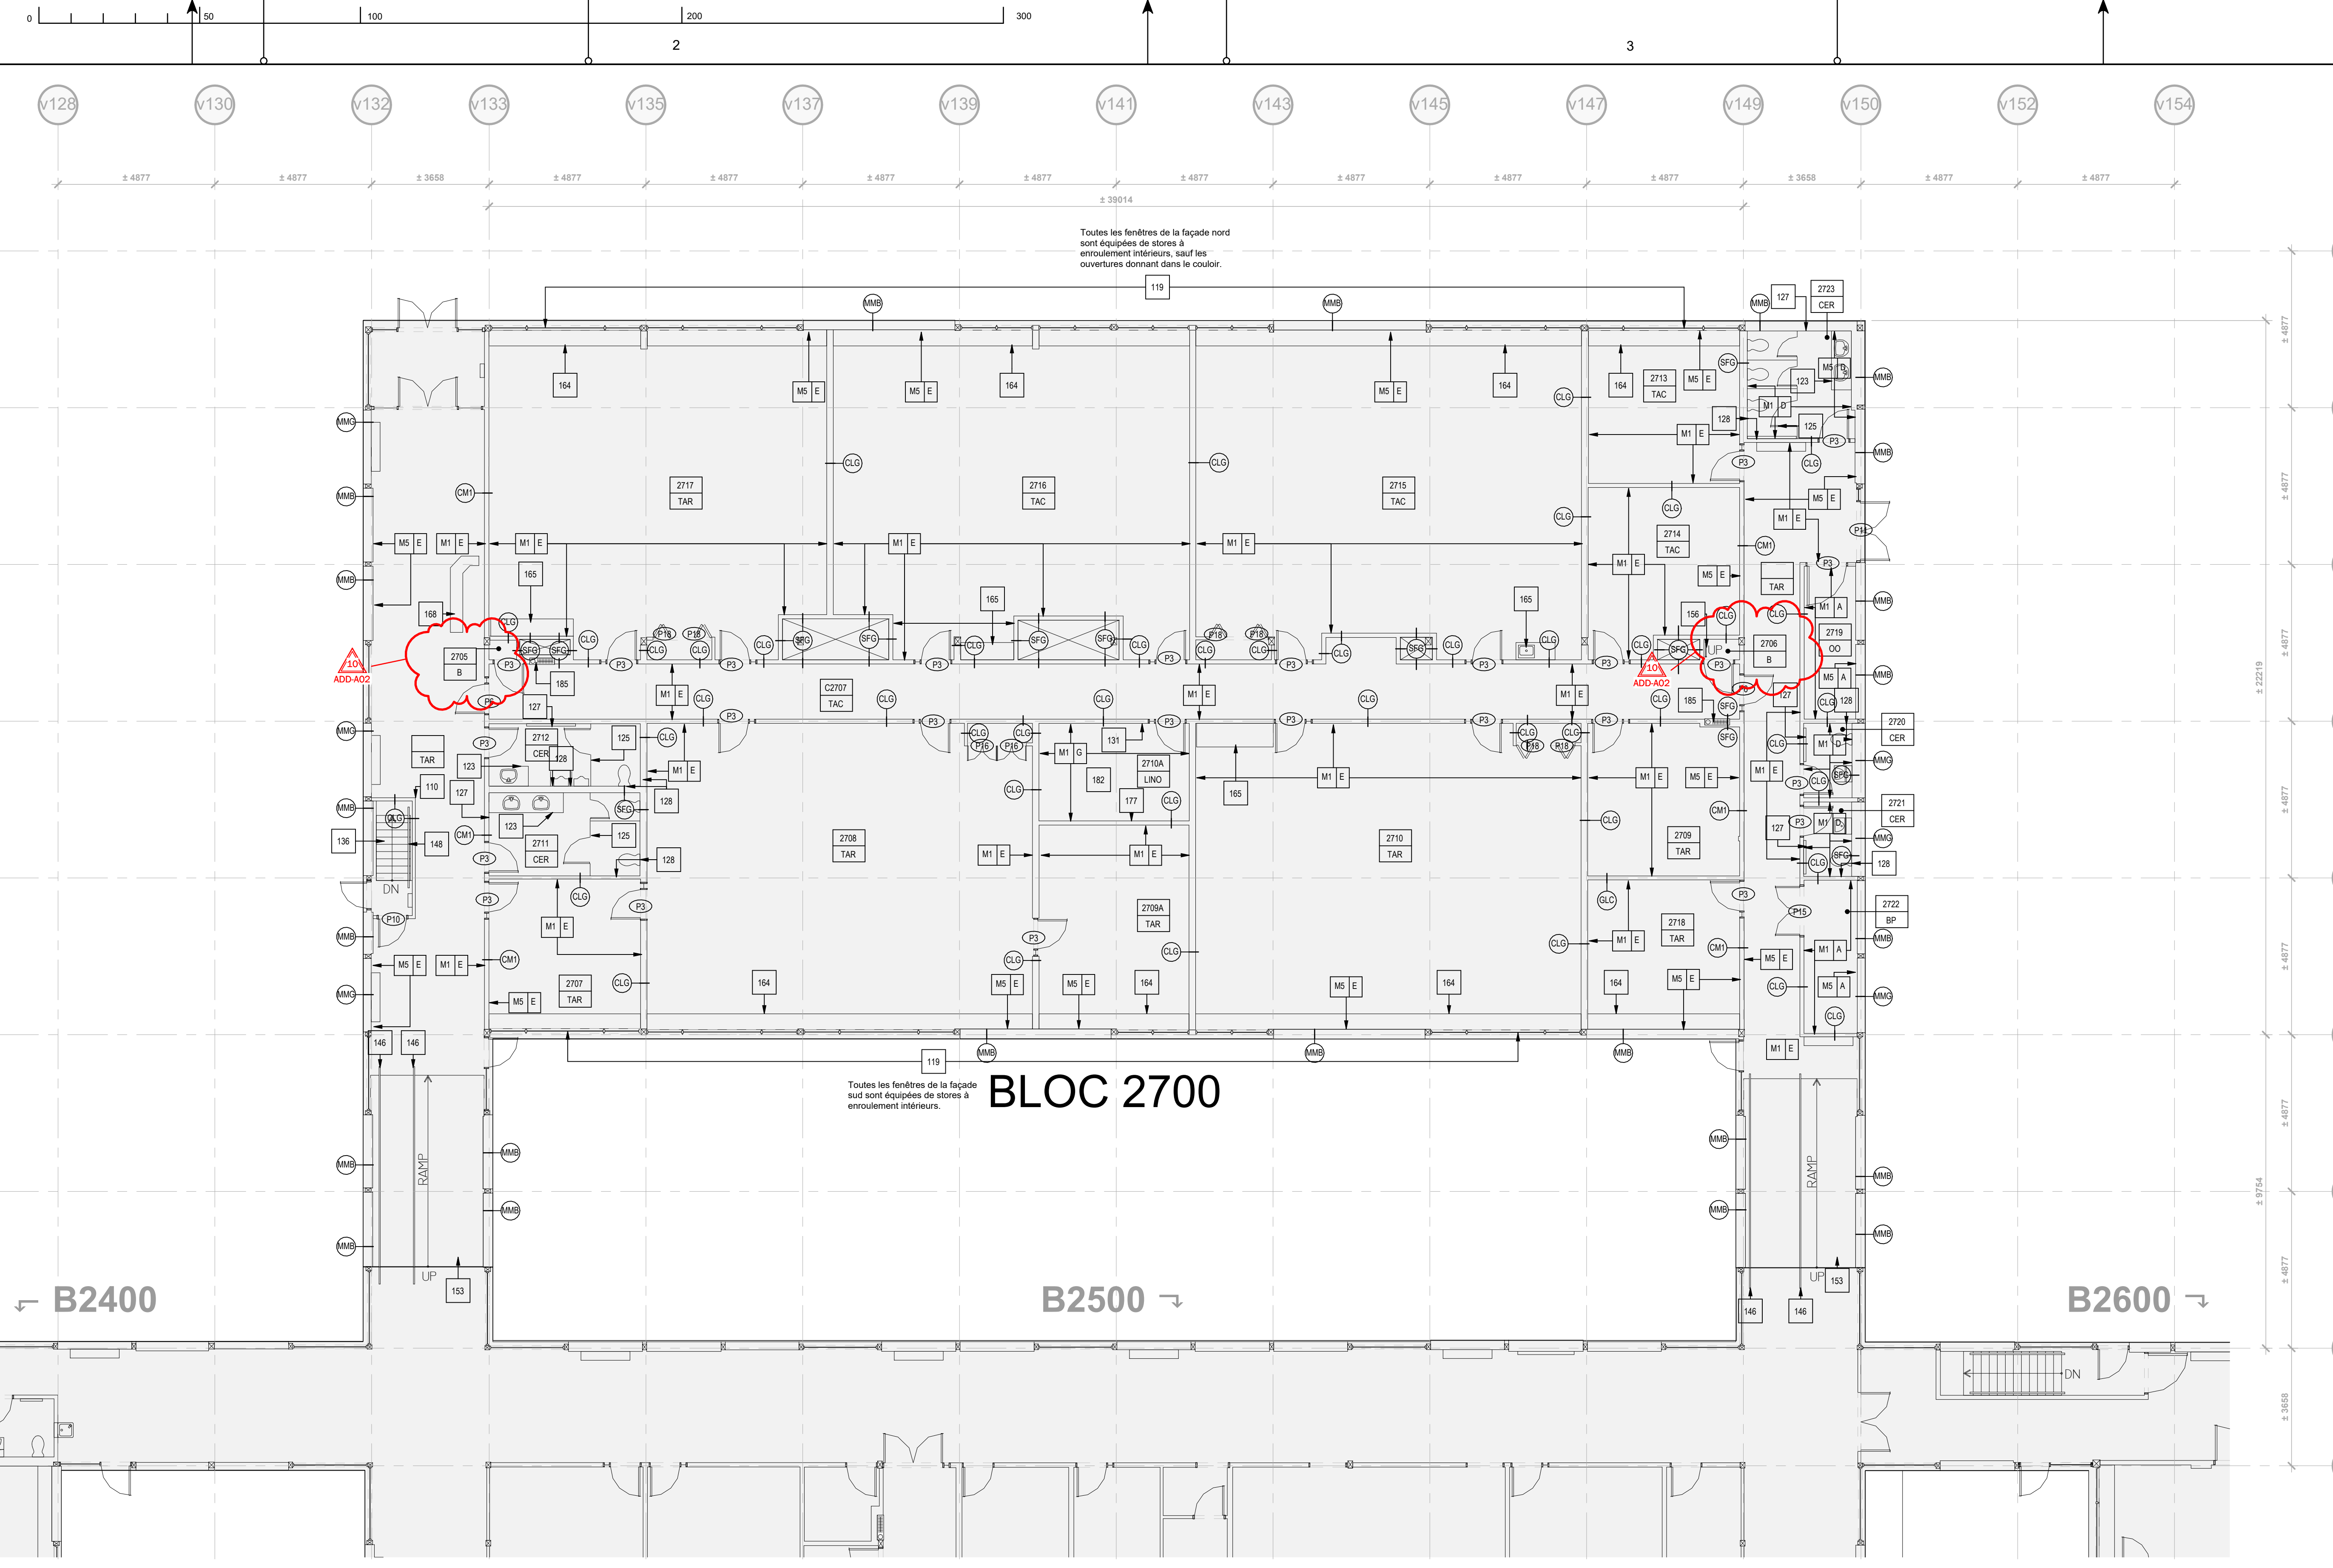

1 NIVEAU 1 - BLOC 2700  
D-0313 ÉCHELLE 1:100

**LÉGENDE DES PLANS**

XXX → NUMÉRO DE LOCAL  
XXX → TYPE FINI PLANCHER

? NOTE SPÉCIFIQUE DE DÉCONSTRUCTION

X BULLE DE MUR OU CLOISON

xx x FINIS MURAUX  
→ TYPE DE PLINTHE  
FIN DU MUR

XXX TYPE DE PORTE

**NOMENCLATURE DES MURS ET CLOISONS**

CLO. CLOISON DE GYPSE (ISOLÉE DANS LA MAJORITÉ DES CAS)  
CLO. CLOISON DE GYPSE SUR RANG DE MAÇONNERIE DE BÉTON  
CLO. CLOISON EN PANNEAUX PRÉFABRIQUÉS  
CLO. CLOISON EN CONTREPLAQUE  
CLO. CLOISON EN BOIS  
CLO. CLOISON DE BLOCS DE MAÇONNERIE CARRE  
CLO. CLOISON DE BLOCS DE MAÇONNERIE STANDARD  
CLO. CLOISON MODULAIRE DE BUREAU  
CLO. CLOISON DE CHAMBRE FROIDE  
CLO. SOUFFLAGE DE CHAMBRE FROIDE  
CLO. SOUFFLAGE EN GYPSE  
CLO. SOUFFLAGE EN GYPSE ISOLÉ  
CLO. BÉTON COULÉ (VOIR INGÉNIEUR)  
CLO. MUR: Maçonnerie briques TC / isolant / contreplaque bois / Gypse  
CLO. MUR: Maçonnerie briques TC / isol. / col. bois / Maçonnerie briques TC  
CLO. MUR: Maçonnerie briques TC / isolant / Blocs béton carré  
CLO. MUR: Bardoux / panneau bois  
CLO. MUR: Bardoux / panneau bois  
CLO. MUR: Bardoux / fourrure / contreplaque bois + isolant / Gypse  
CLO. MUR: Bardoux Bois / bois  
CLO. MUR: Bardoux Acier / membrane / panneau bois / contreplaque bois isolé / Gypse  
CLO. MUR: Membrane Étanche / panneau bois / contreplaque bois isolé / Gypse

**NOMENCLATURE DES FINIS**

FINITION AU SOL  
BP BÉTON PEINT  
B BÉTON  
TVC TUILE DE VINYLE  
TACR TAPIS EN CARREAUX / ROULEAUX  
CER CÉRAMIQUE  
LINO LINOLEUM  
GYM REVÊTEMENT SPORTIF DUR  
GYM REVÊTEMENT SPORTIF SOUPLE (EN CARREAUX)  
DO AUCUNE FINITION (MATÉRIEL BRUT)

FINITION DES MURS / CLOISONS  
M0 AUCUNE FINITION (MATÉRIEL BRUT)  
M1 GYPSE PEINT  
M2 CÉRAMIQUE MURALE  
M3 CONTREPLAQUE PEINT  
M4 MAÇONNERIE PENTE  
M5 BLOC DE BÉTON PEINT  
M6 PANNEAU DE MOUSSE ACOUSTIQUE ALVÉOLÉE  
M7 CLOISON MODULAIRE  
M8 BOIS  
M9 PANNEAU ISOLANT VISSE  
M10 ENCLIT PROJETÉ PEINT

**PLINTHES**

A AUCUNE PLINTHE  
D PLINTHE DE CÉRAMIQUE  
E PLINTHE DE TAPIS  
F PLINTHE DE BOIS  
G PLINTHE EN ADHÉSIF NOIR SOUPLE  
H PLINTHE EN LINOLEUM

**TYPES DE PORTES**

(P1) PORTE VITRÉE, CADRE EN ALUMINIUM  
(P2) PORTE VITRÉE, CADRE EN ACIER  
(P3) PORTE EN BOIS, CADRE EN ACIER  
(P4) PORTE EN BOIS, CADRE EN BOIS  
(P5) PORTE EN BOIS, CADRE EN BOIS AVEC STORE  
(P6) PORTE EN ACIER, CADRE EN ACIER AVEC VITRE  
(P7) PORTE DOUBLE EN BOIS, CADRE EN ACIER  
(P8) PORTE DOUBLE EN BOIS, CADRE EN ACIER AVEC VITRE  
(P9) PORTE EN ACIER, CADRE EN ACIER  
(P10) PORTE DOUBLE VITRÉE, CADRE EN ACIER (type 1)  
(P11) PORTE DOUBLE VITRÉE, CADRE EN ACIER (type 2)  
(P12) PORTE DOUBLE EN BOIS, CADRE EN ACIER  
(P13) PORTE DOUBLE EN BOIS, CADRE EN BOIS  
(P14) PORTE DOUBLE EN BOIS, CADRE EN BOIS  
(P15) PORTE COULISSANTE EN BOIS  
(P16) PORTE DOUBLE PLAINTE EN BOIS

**NOTES SPÉCIFIQUES**

110 CORN DE PROTECTION MURAL EN ACIER INOXYDABLE  
119 TOILE SOLAIRE  
120 COMPTOIR DE LAVAGE EN STRATITE  
121 PARTITION DE TOILETTE (ACIER PEINT)  
122 ACCESSOIRES SANTAIRES MIRROR, POUBELLE, DISTRIBUTEURS DE PAPIER, SAVON ET SERVIETTE (HYGIÉNIQUE)  
123 BARRE D'APPUI  
124 ESCALIER EN ACIER AVEC MARCHES CALLEBOTIS  
125 GARDE-CORPS SUPPORTS EN ACIER ET MAIN COURANTE DE BOIS  
126 MAIN COURANTE EN ACIER  
127 RAMPE EN BÉTON (VOIR INGÉNIEUR)  
128 ÉCHELLE EN ACIER  
129 CASSON EN BOIS  
130 MOBILIER FIXE EN PARTIE BASSE  
131 ENSEMBLE MOBILIER BAS DE BUREAU AVEC COMPTOIR ET RANGEMENTS  
132 ÉTAGÈRE EN ACIER  
133 JACK DE SERVIEUR  
134 CHAÎNET INCENDIE ENCASTRÉ - PANNEAU (VOIR PLANS D'INGÉNIEUR)

**NOTES GÉNÉRALES**

DES PORTES-DOCUMENTS ET PLAQUETTES D'IDENTIFICATION SONT PRÉSENTES AUX MURS ET SUR CERTAINES PORTES SANS ÊTRE SPÉCIFIQUEMENT LOCALISÉS SUR LE PLAN. CES ÉLÉMENTS SONT VISIBLES SUR LE RELEVÉ PHOTOGRAPHIQUE M5 À DISPOSITION DE L'ENTREPRENEUR.

Consiliers professionnels

Architecture:  
**VELLE MAILLÉ + GLCRM L'ATELIER**  
architectes en consortium + CIM Conseil  
en collaboration avec Civili

No. Projet:  
VELLE MAILLÉ: C24-003  
GLCRM: 670-24-A  
L'ATELIER: 2560-3305-24

Ingénierie:  
**TETRA TECH**  
**Stantec**

No. Projet:  
TETRA TECH: 51818TT  
STANTEC: 157103831

PLAN CLE:

2026-06-09 10 Adressa AIG ADD-A-02  
2026-03-20 B Pour appel d'offres - 44546103  
A M J Date Rev Modification Plan

A AUCUNE FINITION (MATÉRIEL BRUT)  
B FINITION DE LA DÉMARRÉE LE DÉBUT

Société québécoise des infrastructures Québec



Client: Centre intégré de santé et de services sociaux de l'Outaouais Québec

Projet: CENTRE HOSPITALIER AFFILIÉ UNIVERSITAIRE DE L'OUTAOUAIS (CHAOU) - PHASE 1 - PRÉPARATION DU SITE  
DÉCONSTRUCTION, DÉCONTAMINATION ET BUREAU DE CHANTIER

Relevé:

Titre du dessin: NIVEAU 1 - BLOC 2700

D.A.O.:  
Conçu par: Dessiné par: Vérifié par: Vérificateur  
Date: A M J Date: A M J Date: A M J  
2026-06-09 2026-06-09 2026-06-09  
Contrat n°: 44546103  
Rapport: As indicated  
Échelle n°: Feuille n°: De: D-0236  
06990-002  
2026-06-12 09:26:44 Format ISO A0 (RV1) 2024

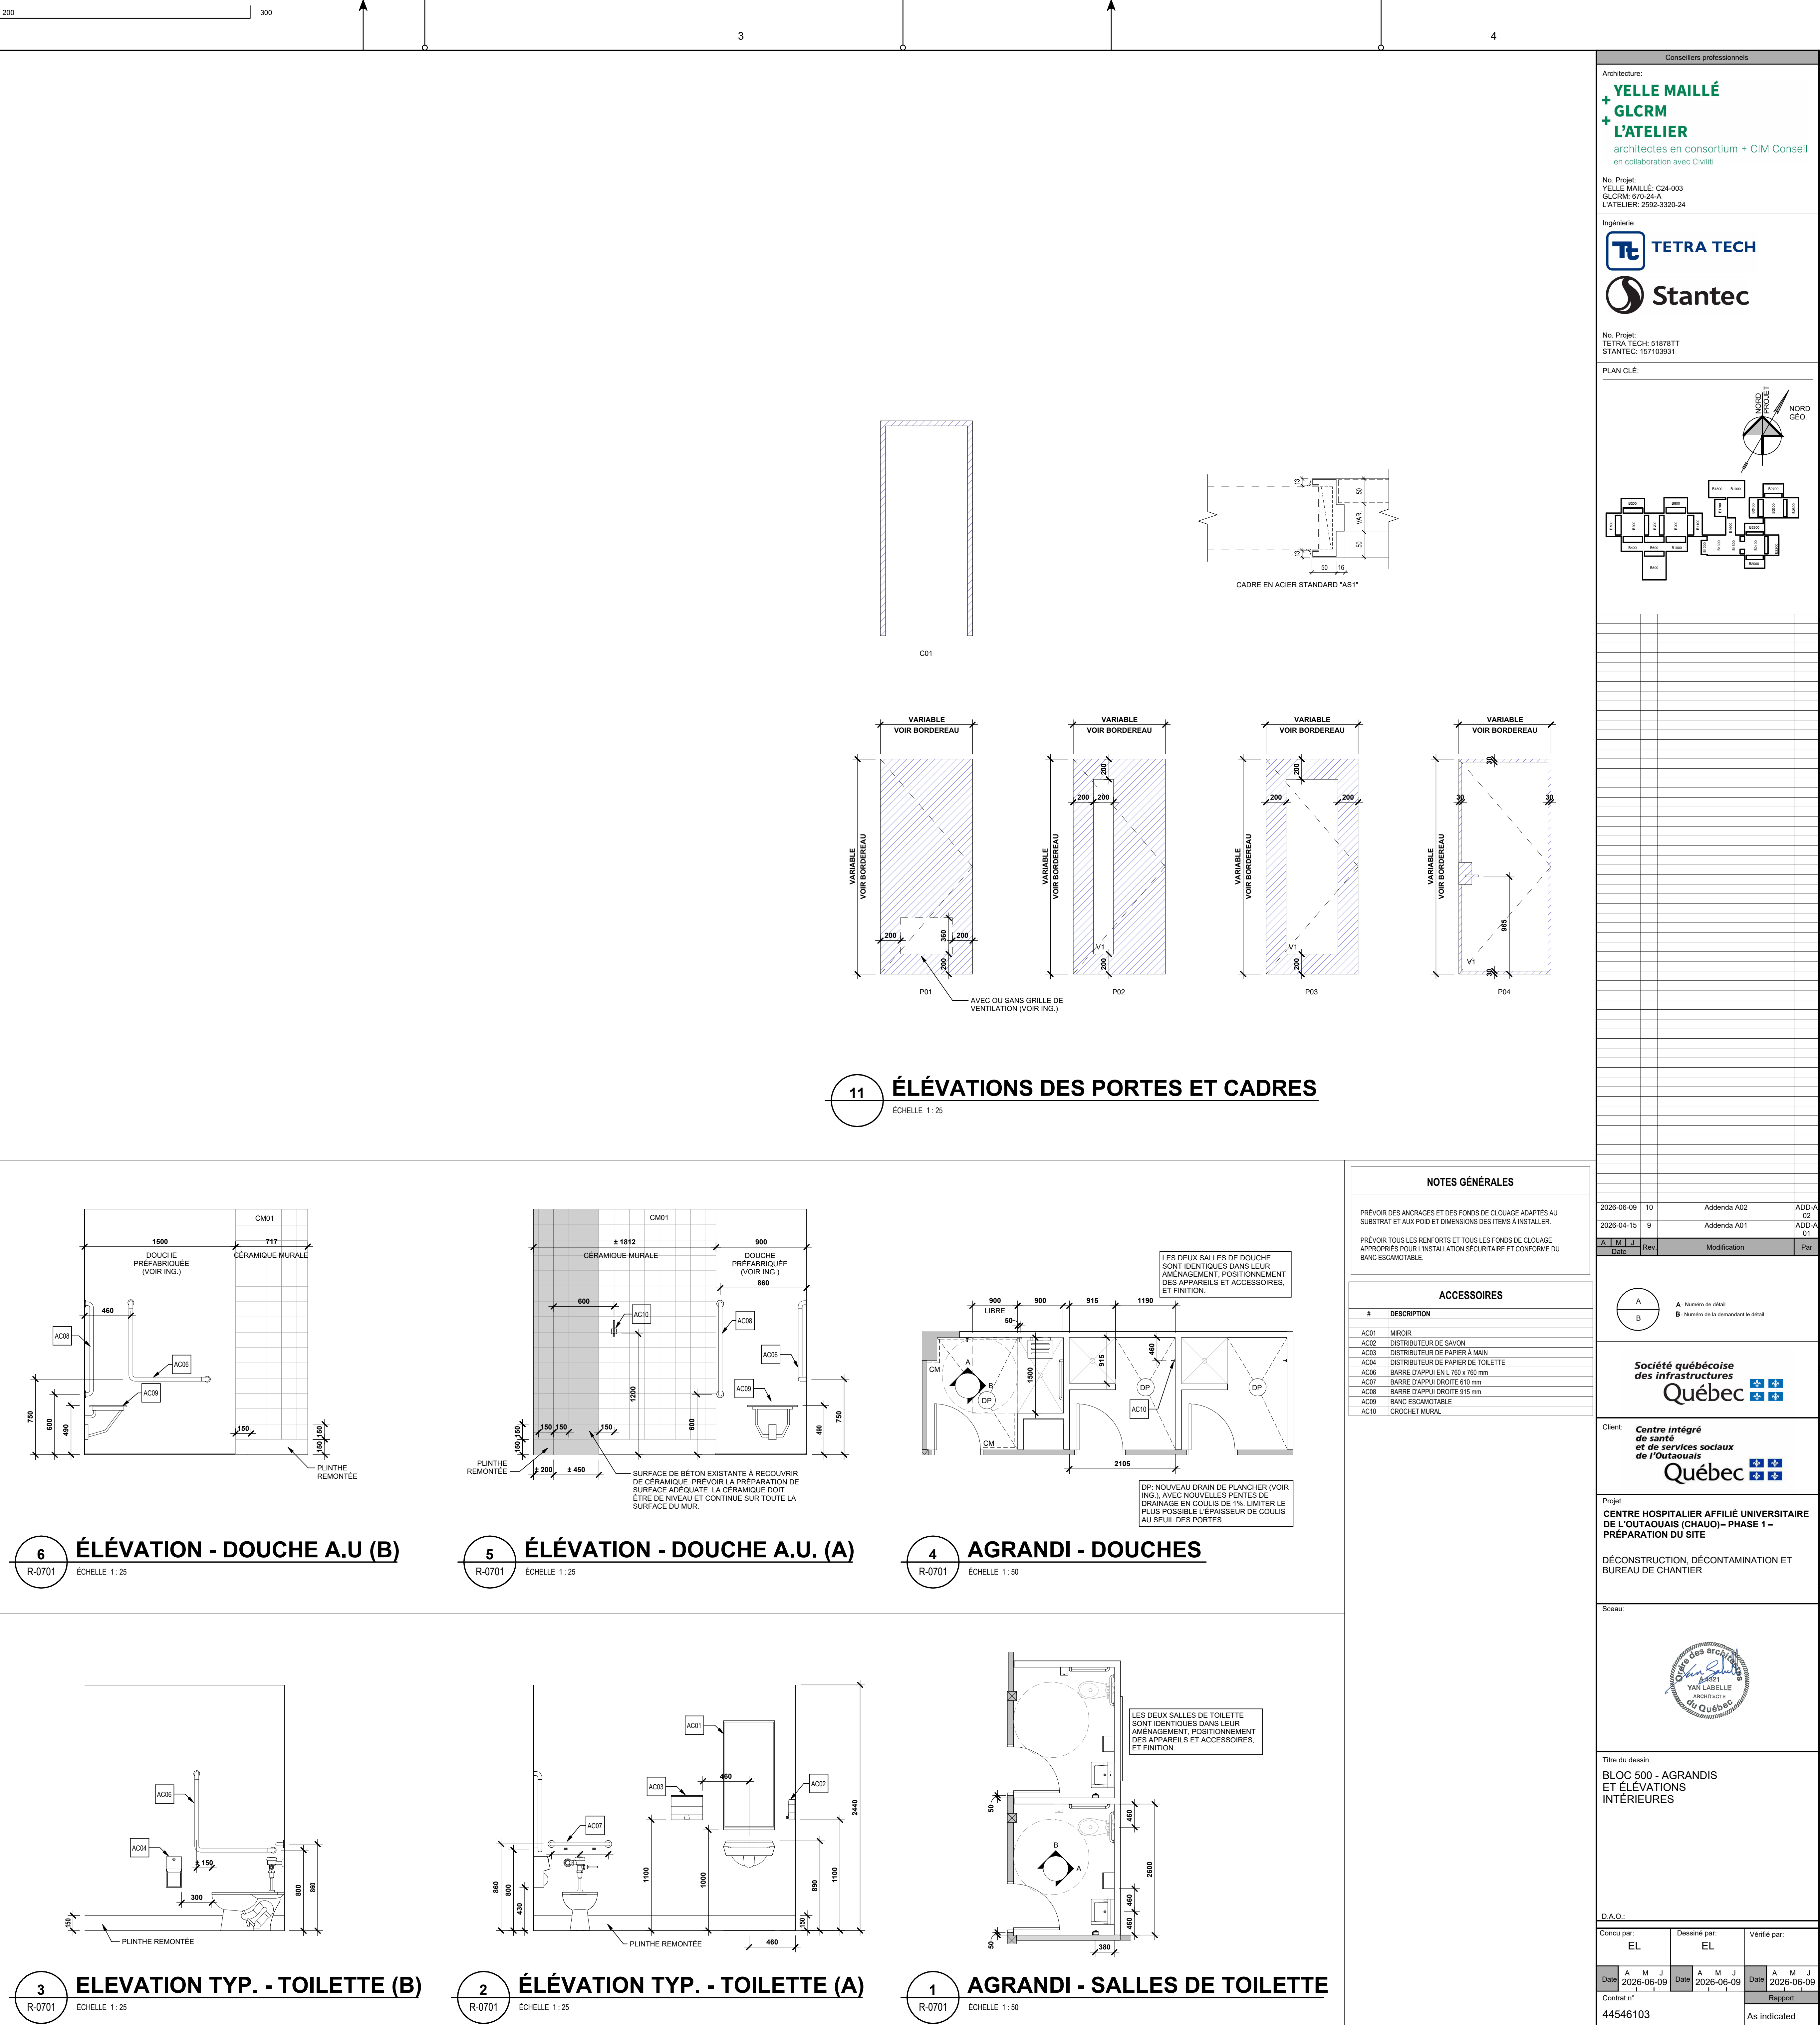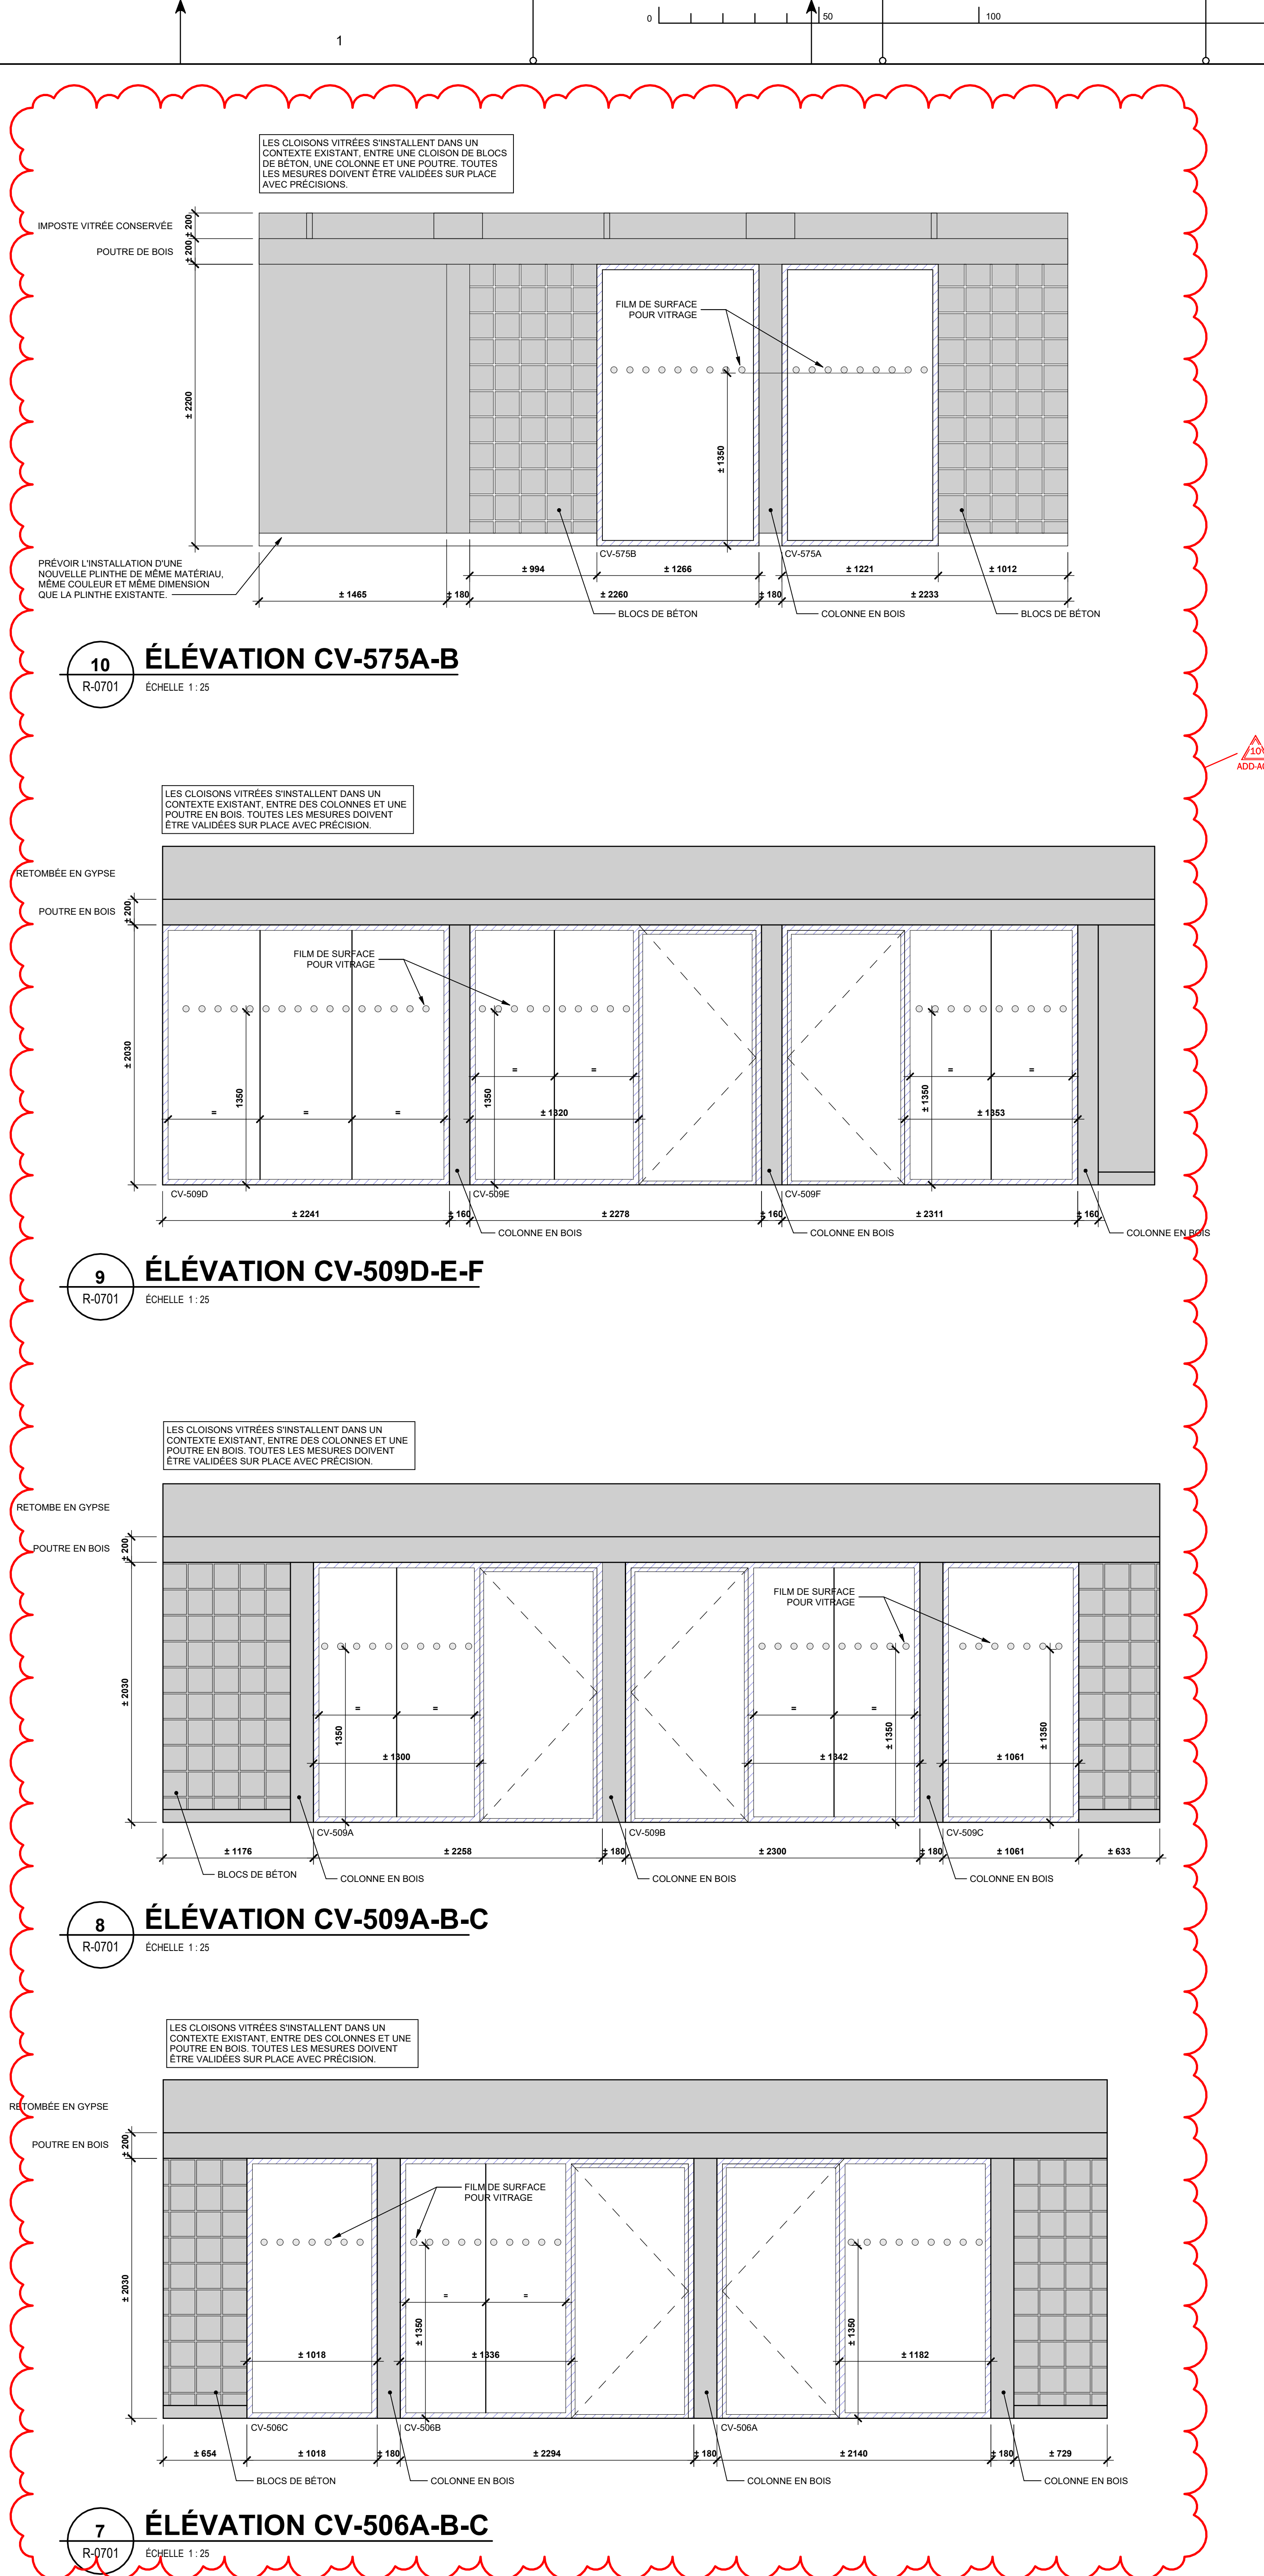

[illegible]