


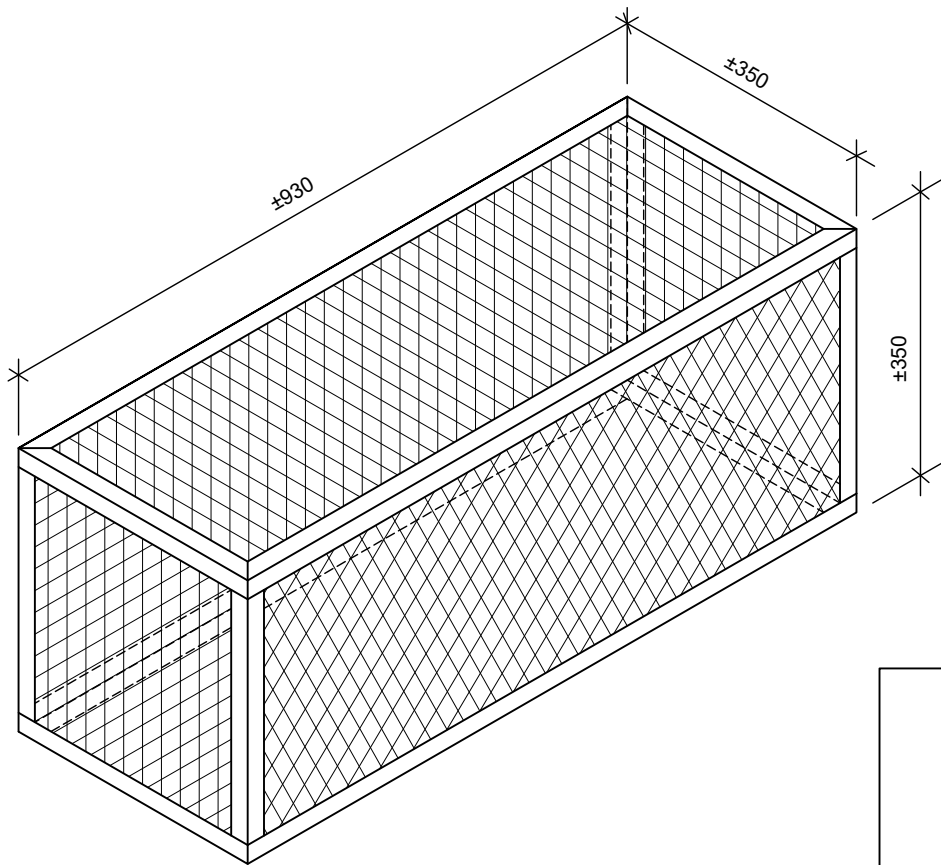

CAGE DE PROTECTION - A-E-C-


011
A-001
NA

Cage de protection en acier galvanisé.
Bâti en cornière d'acier galvanisé soudée 25mm x 25mm

Métal déployé en acier galvanisé soudé aux cornières sur 4 côtés.
(Ne pas installer en-dessous et au mur)

Installé sur le revêtement métallique.
Vis d'ancrage en acier inoxydable jusqu'aux barres "Z" horizontale préalablement installées.

(Voir coupes et détails pour information complémentaire).

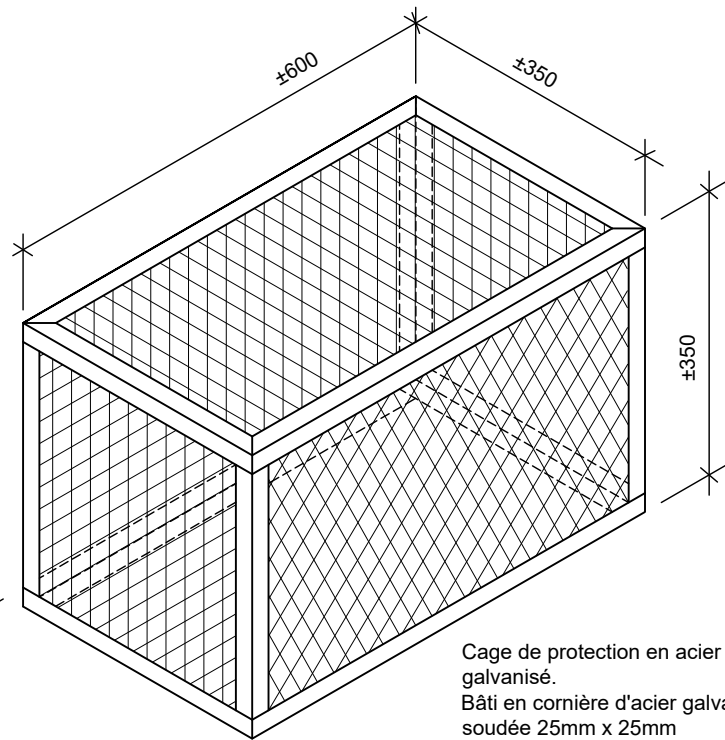

Cage de protection en acier galvanisé.
Bâti en cornière d'acier galvanisé soudée 25mm x 25mm


Métal déployé en acier galvanisé soudé aux cornières sur 4 côtés.
(Ne pas installer en-dessous et au mur)

Installé sur le revêtement métallique.
Vis d'ancrage en acier inoxydable jusqu'aux barres "Z" horizontale préalablement installées.

(Voir coupes et détails pour information complémentaire).

CAGE DE PROTECTION - ST-MÉDARD

010
A-001
NA

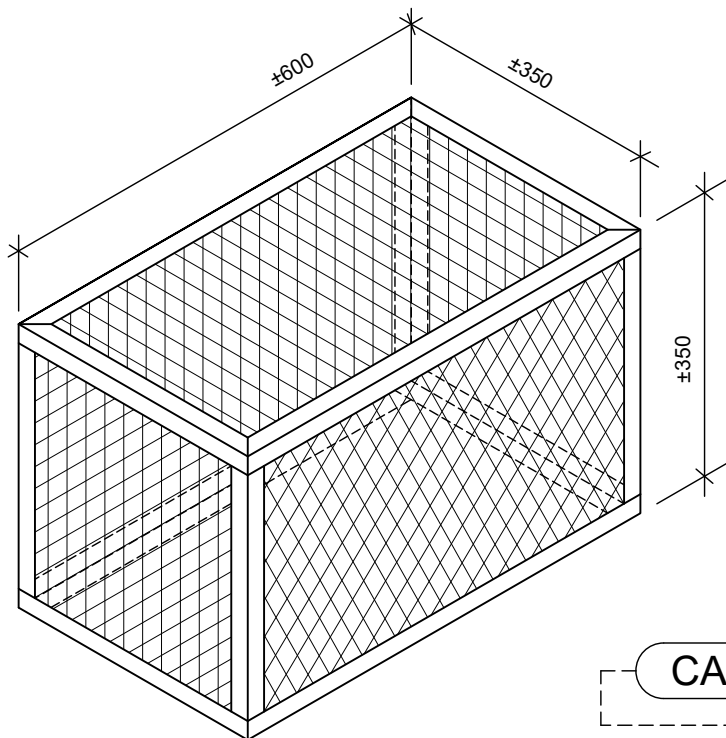

NOTES GÉNÉRALES

- Réaliser tous les travaux conformément au code national du bâtiment ainsi qu'aux règlements municipaux en vigueur.
- L'entrepreneur est responsable de vérifier toutes les dimensions au chantier et d'aviser l'architecte si des ambiguïtés sont décelées.
- Prévoir tous les percements aux murs, planchers, plafonds, pour réaliser les travaux mécaniques et électriques (même si non indiqués au plan d'architecture et même si dans un secteur identifié hors contrat) une fois les travaux complétés, faire toutes les réparations requises aux finis existants. Faire scellement au périmètre des conduits traversant les murs.
- Durant toute la durée des travaux prévoir la protection des finis existants: planchers, murs, plafonds et mobiliers. Faire le nettoyage des pièces où des travaux ont été réalisés. Prévoir des cloisons anti-poussière. Sécuriser les secteurs lors des travaux.
- La fin de chaque journée de travail l'entrepreneur doit s'assurer que les ouvertures faites aux murs sont scellées.
- Une fois le démantèlement et la démolition de la plomberie ou autre conduits mécanique terminé, l'entrepreneur doit s'assurer de remplir de mortier les trous non réutiliser dans les dalles de béton aux planchers / plafonds, de toitures ou des murs. Prévoir ±15 nombres de trous de 100mmØ.
- Installer le conteneur à déchet à 5m de bâtiment et installer des clôtures de chantier au périmètre du conteneur.

NOTE DE PEINTURE:

Peindre le nouveau gypse d'une couche d'apprêt: Proline 6070 de MF et 2 couches de finition Summum 3200 MF.

DROIT D'AUTEUR: L'architecte détient un droit d'auteur sur le projet tel que conçu et sur les dessins préparés par lui ou pour son compte. Les plans, croquis, dessins et autres représentations graphiques, y compris les conceptions élaborées par ordinateur ainsi que les cahiers de charges, sont des instruments au moyen desquels il fournit ses services et ils demeurent sa propriété, que le projet pour lequel ils ont été préparés soit réalisé ou non. Ils ne peuvent non plus être reproduits pour plus d'un projet, servir pour plus d'un projet ou être dupliqués, à moins d'une entente formelle au contraire. Il en est de même pour tout document sur support informatique, à moins d'entente formelle au contraire. La présentation ou la distribution des plans, dessins, représentations graphiques et cahier des charges de l'architecte pour se conformer aux exigences des autorités ou pour toute autre fin ayant rapport au projet ne peut être considérée comme une violation des droits de l'architecte.

architecture + design
15, Comnaught
Gatineau, Québec
J8Y 4C8
819.776.3143
info@fcsdad.ca
www.fcsdad.ca

Ingénieur:
COSMEL
RENDRE LES BÂTIMENTS VIVANTS
BRINGING BUILDINGS TO LIFE
CONSULTANTS EN MÉCANIQUE ET EN ÉLECTRICITÉ
MECHANICAL AND ELECTRICAL CONSULTANTS
178, boulevard Gréber, Suite 105, Gatineau, Québec, J8T 6Z6
T: 819.205.3283 F: 819.205.3284 info@cosmel.ca
www.cosmel.ca

Nom du client
Centre de services scolaire des Portages-de-l'Outaouais
Québec

225, St-Rédempteur, Gatineau QC, J8X 2T3

Titre du projet:
Salles mécanique école St-Médard et école Arc-en-ciel

107 et 125 Ch. Vanier, Gatineau, QC J9H 1Z2
Sceau

Ce document ne doit pas être utilisé à des fins de construction.

Émission:

#012026-08-10 Soumission

Planche / référence:

NOTES ET CAGES DE PROTECTION

No. du projet client: No. du projet FCSD: 26-018

Date: 2026-08-03 Échelle: NA





Dessiné: SL

Vérifié: GS

Approuvé: GS

Fichier info: 26-018_A100.dwg

A - 001
Architecture

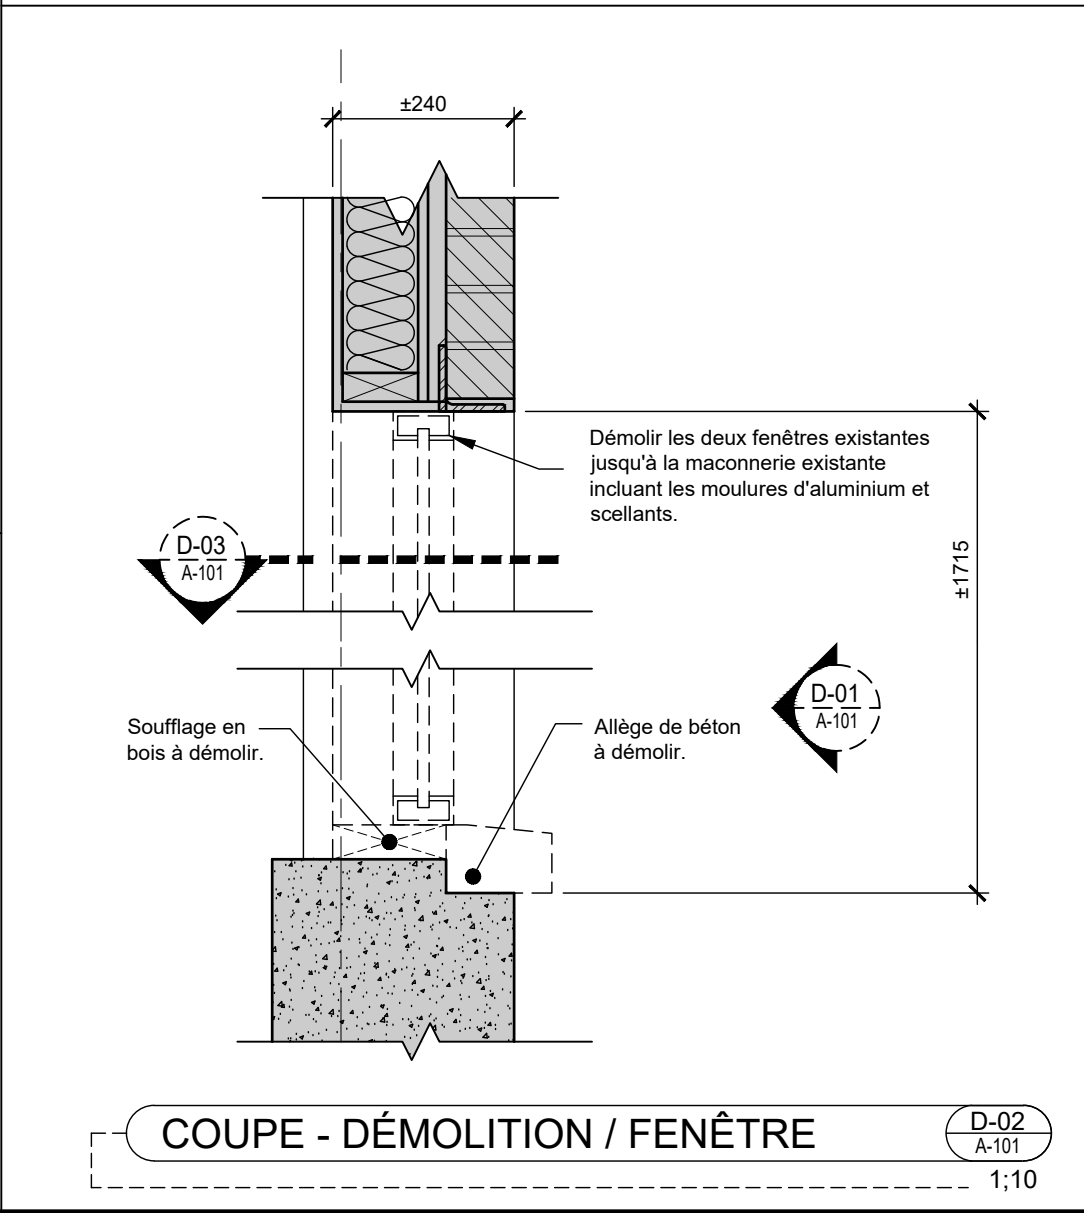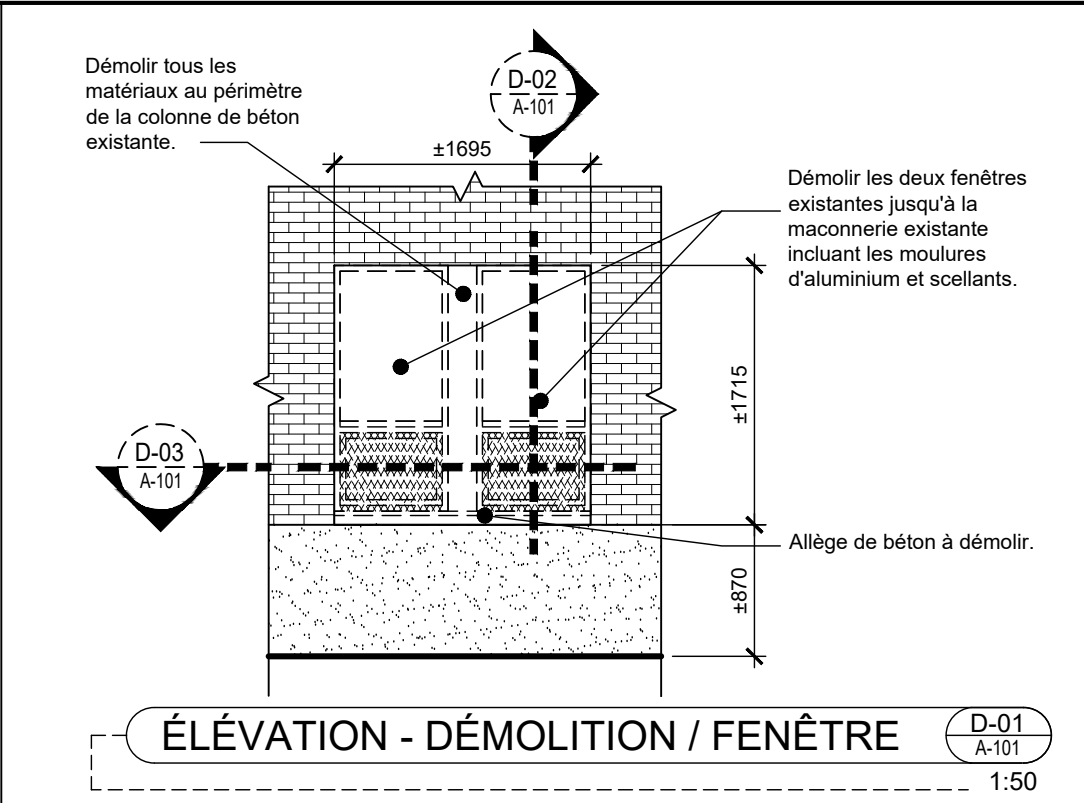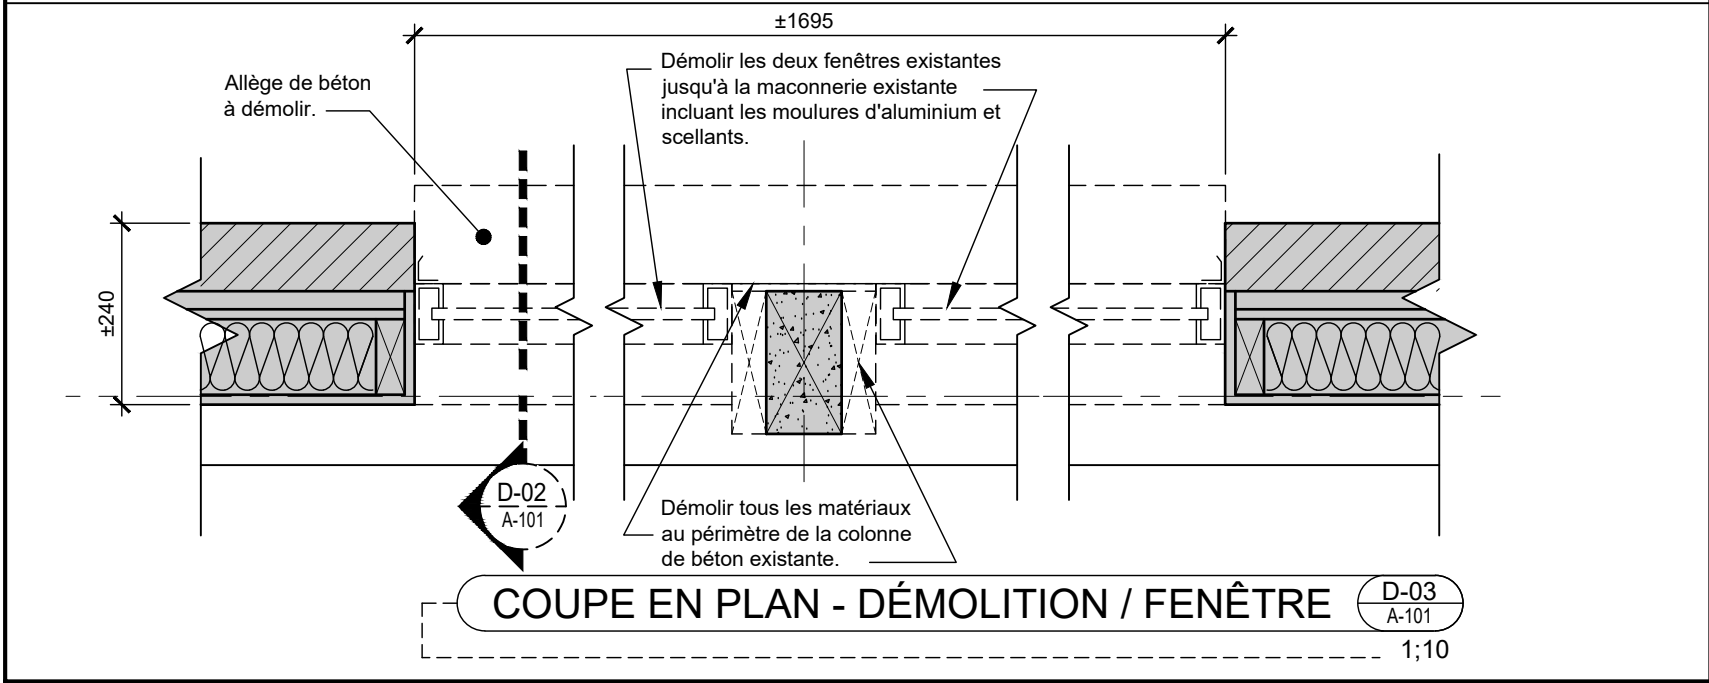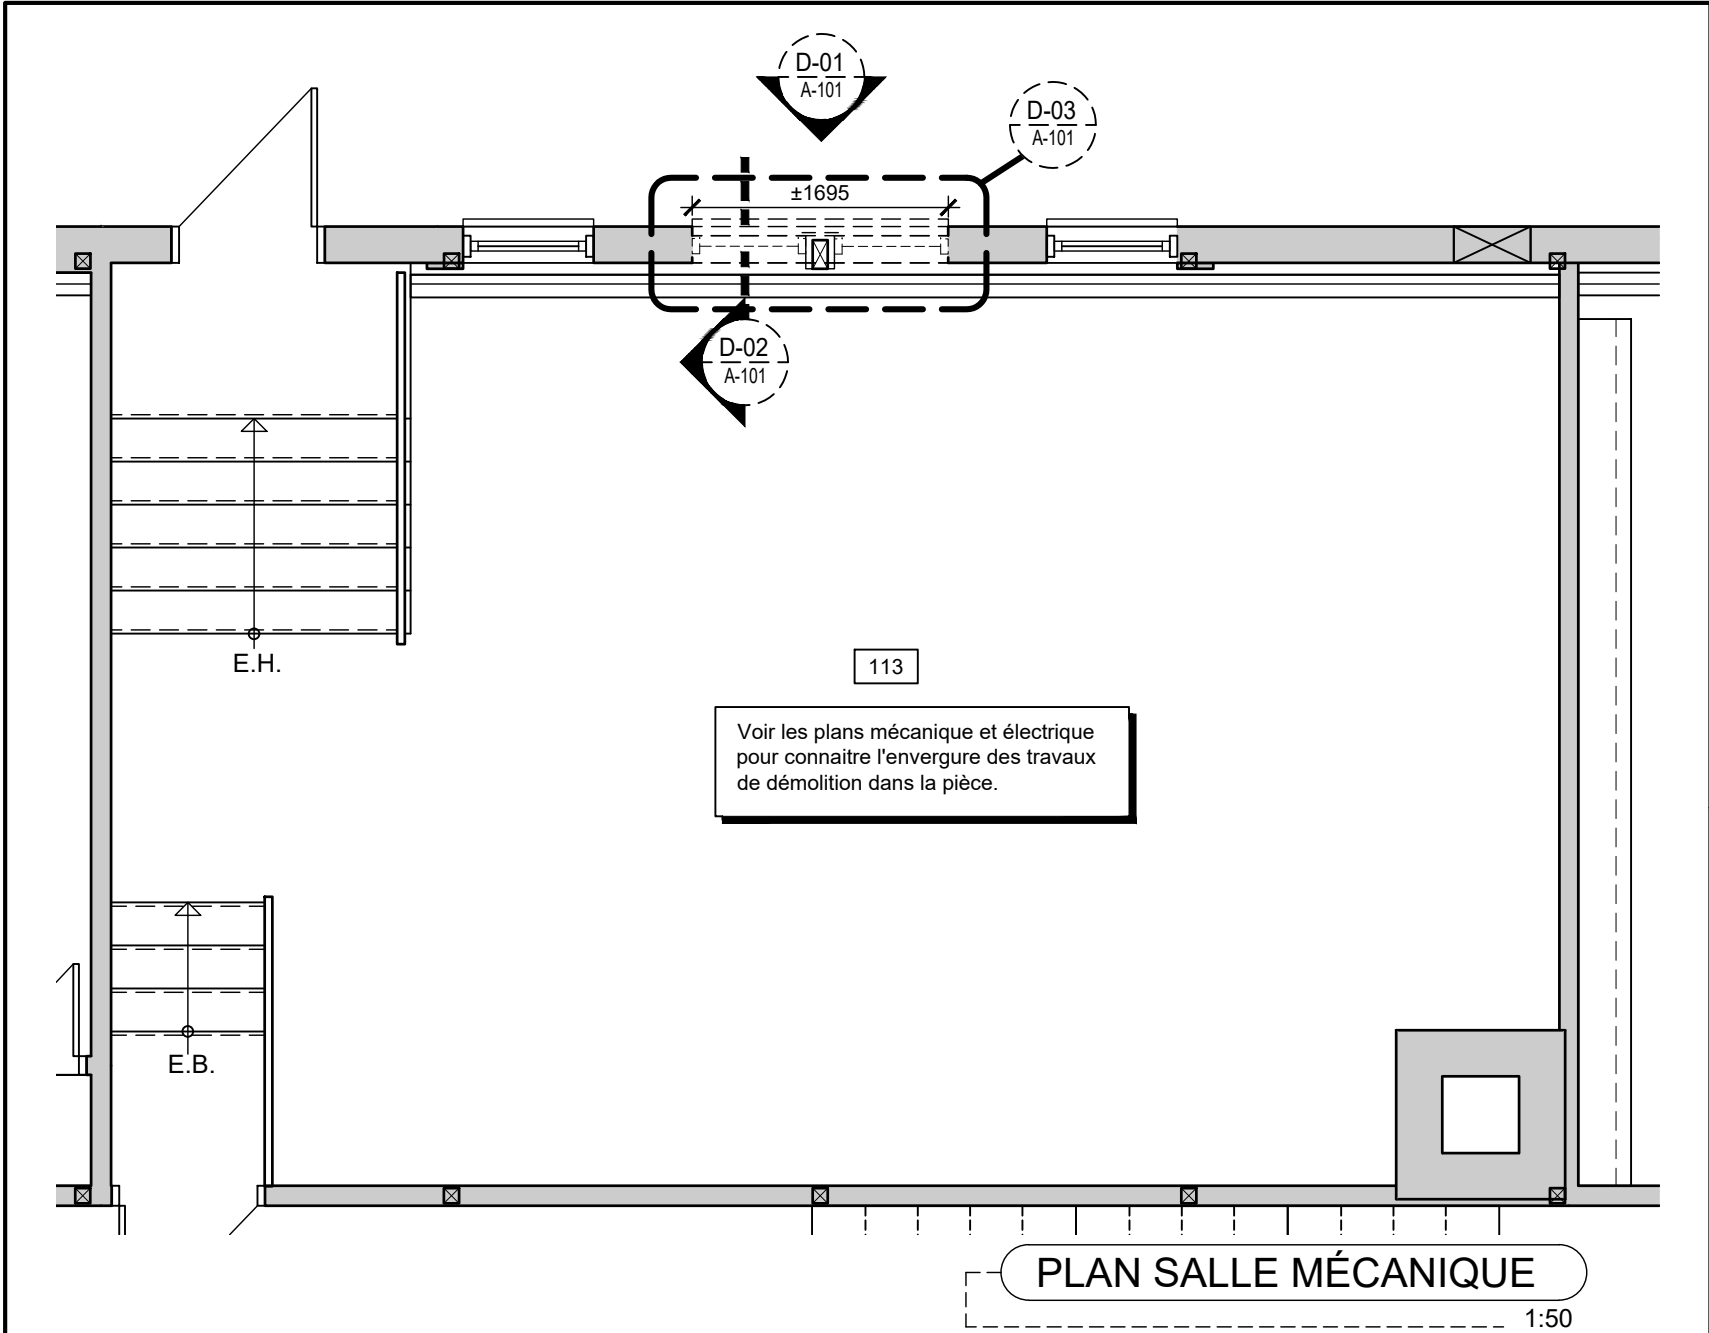

architecture + design

COŚMEL
RENDRE LES BÂTIMENTS VIVANTS
BRINGING BUILDINGS TO LIFE
CONSULTANTS EN MÉCANIQUE ET EN ÉLECTRICITÉ
MECHANICAL AND ELECTRICAL CONSULTANTS
178, boulevard Gréber, Suite 105, Gatineau, Québec, J8T 6Z6
T: 819.205.3283 F: 819.205.3284 info@cosmel.ca www.cosmel.ca

Nom du client
Centre de services scolaire des Portages-de-l'Outaouais
Québec
225, St-Rédempteur, Gatineau QC, J8X 2T3

Titre du projet:
Salles mécanique école St-Médard et école Arc-en-ciel

107 et 125 Ch. Vanier, Gatineau, QC J9H 1Z2
Sceau

Ce document ne doit pas être utilisé à des fins de construction.

Émission:

#01 2026-08-10 Soumission

Planche / référence:
Plan, élévation et détails DÉMOLITION ST-MÉDARD

No. du projet client: No. du projet FCSD: 26-018

Date: 2026-08-03 Échelle: NA


Dessiné: SL

Vérifié: GS

Approuvé: GS


Fichier info: 26-018_A100.dwg

A - 101
Architecture

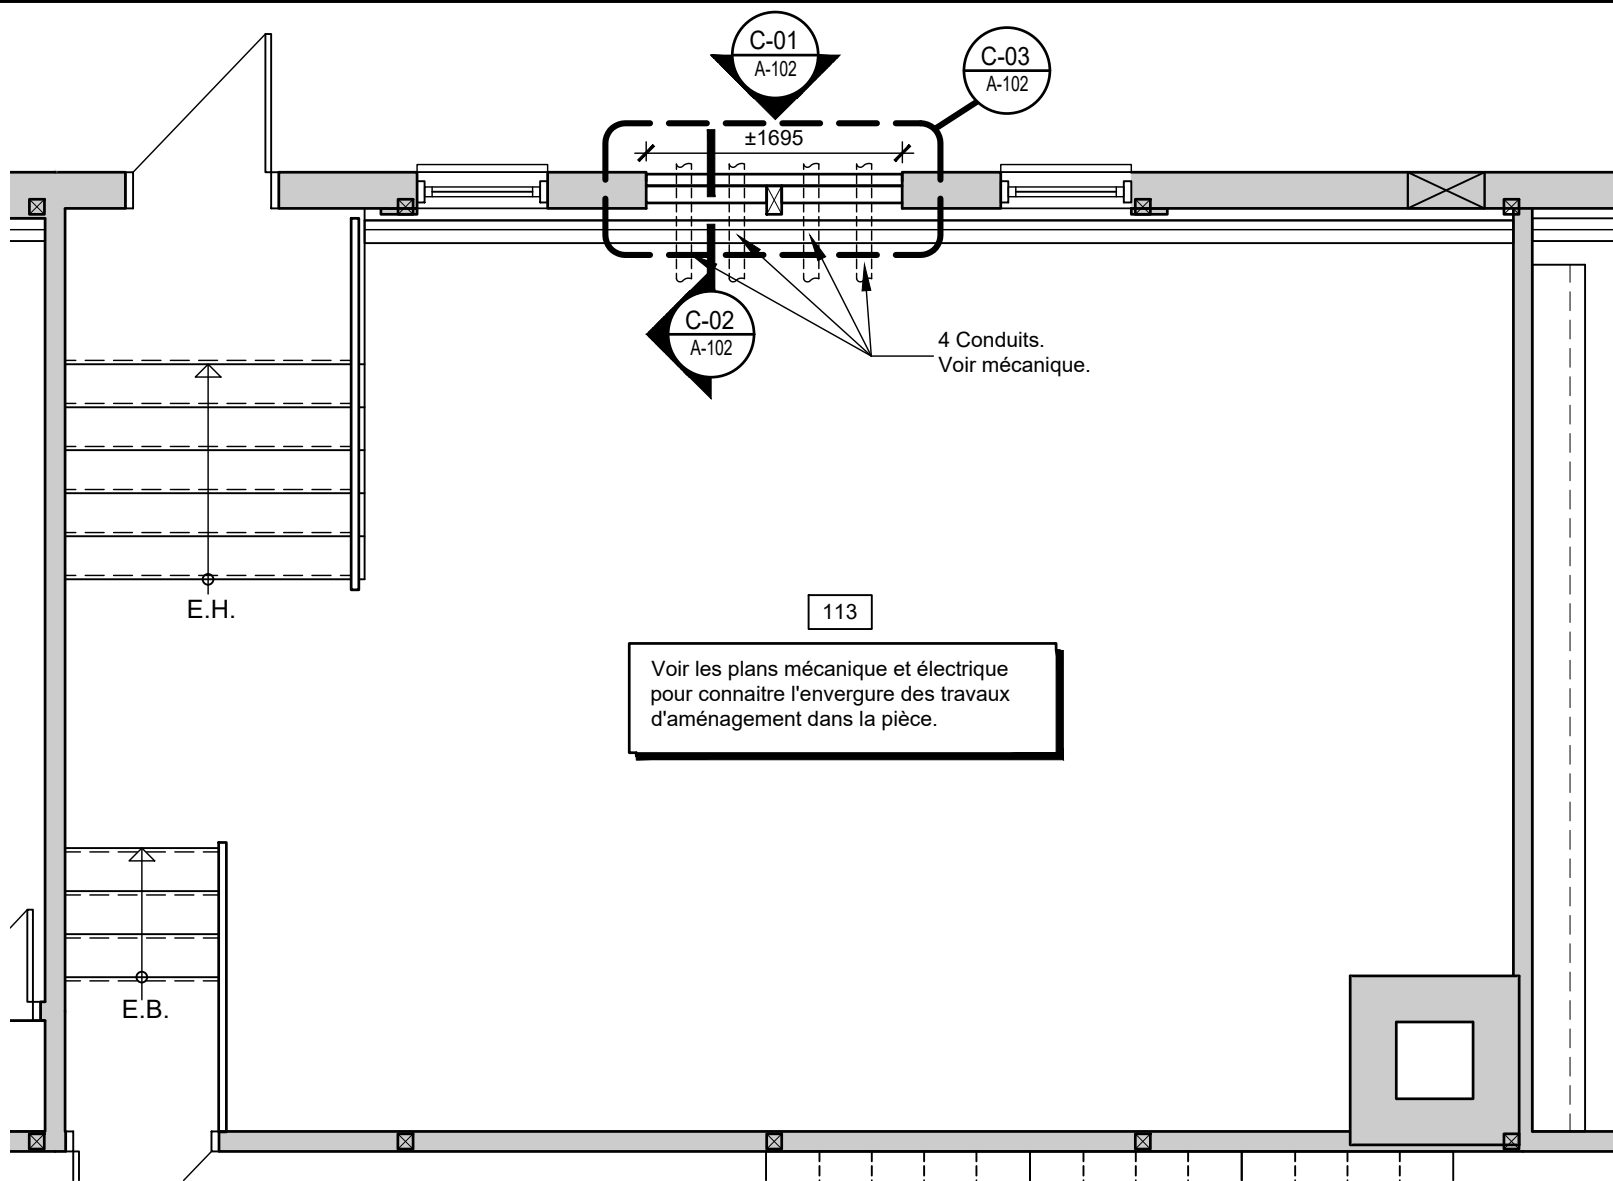

PLAN SALLE MÉCANIQUE


1:50

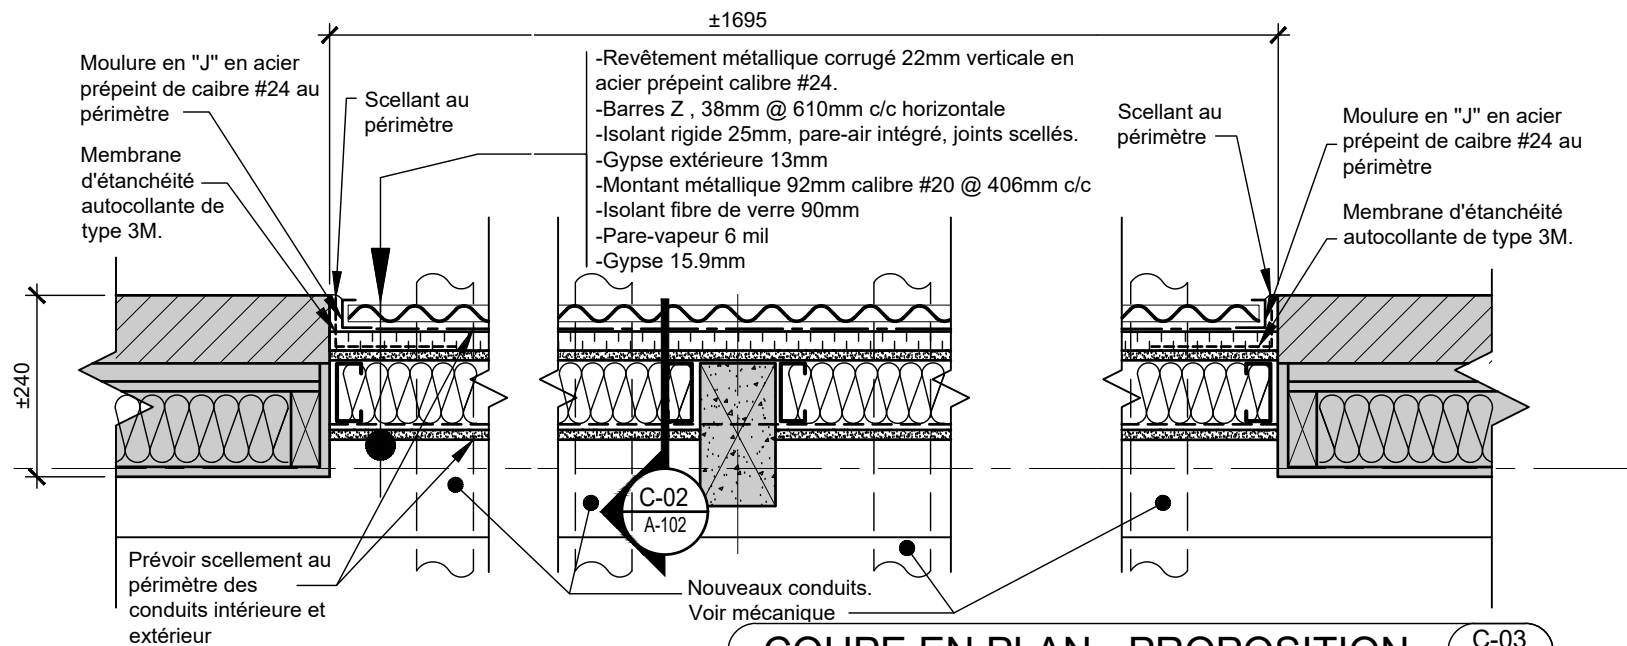

COUPE EN PLAN - PROPOSITION

C-03
A-102


1;10

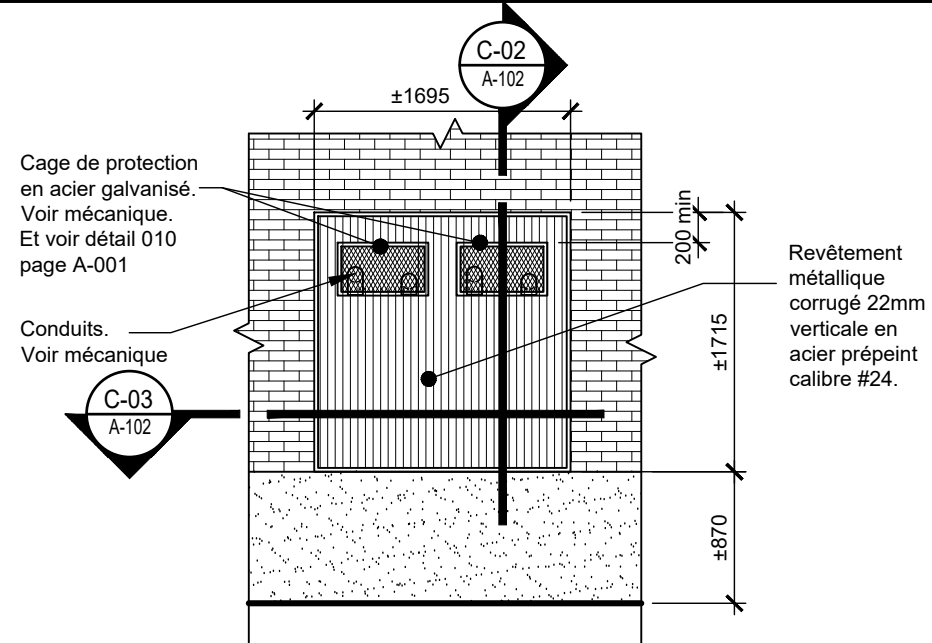

ÉLÉVATION - PROPOSITION

C-01
A-102

1:50

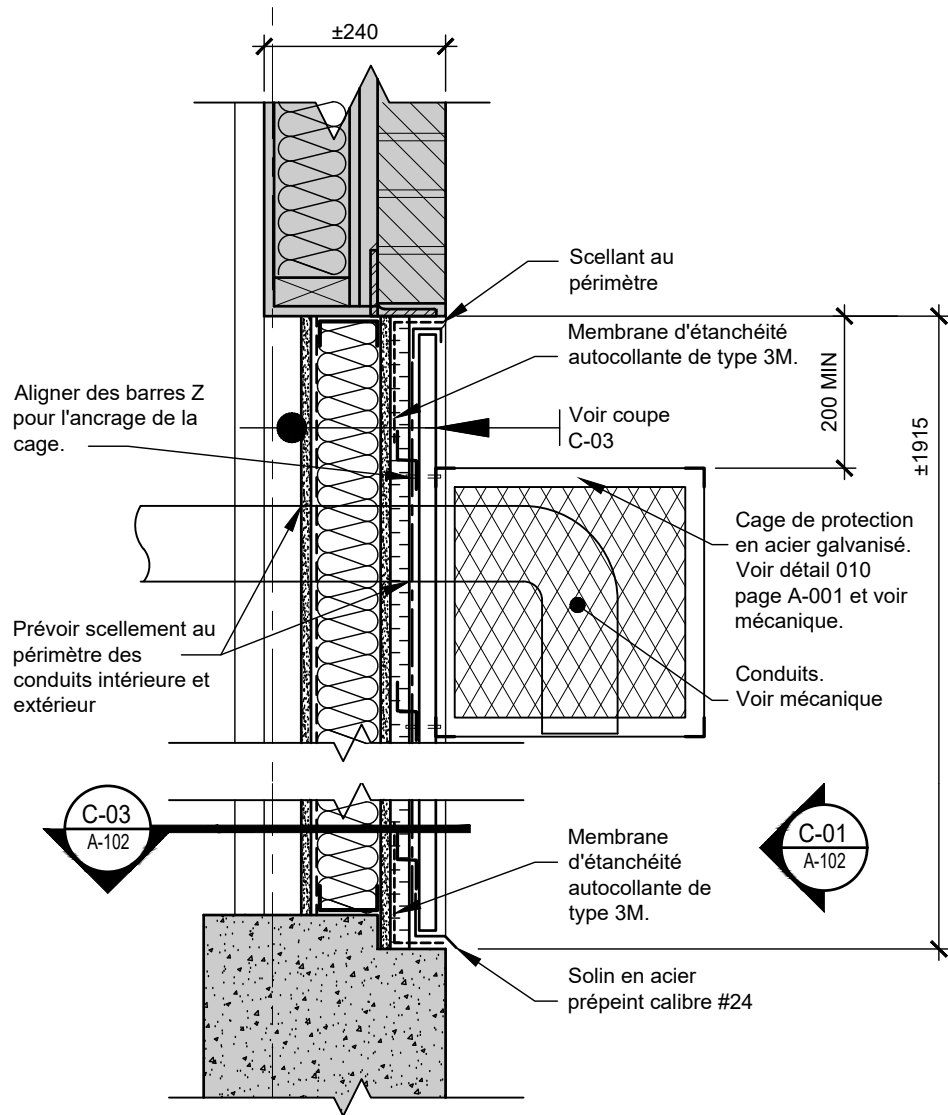

COUPE - PROPOSITION

C-02
A-102

1;10

DROIT D'AUTEUR: L'architecte détient un droit d'auteur sur le projet tel que conçu et sur les dessins préparés par lui ou pour son compte. Les plans, croquis, dessins et autres représentations graphiques, y compris les conceptions élaborées par ordinateur ainsi que les cahiers de charges, sont des instruments au moyen desquels il fournit ses services et ils demeurent sa propriété, que le projet pour lequel ils ont été préparés soit réalisé ou non. Ils ne peuvent non plus être reproduits pour plus d'un projet, servir pour plus d'un projet ou être dupliqués, à moins d'une entente formelle au contraire. Il en est de même pour tout document sur support informatique, à moins d'entente formelle au contraire. La présentation ou la distribution des plans, dessins, représentations graphiques et cahier des charges de l'architecte pour se conformer aux exigences des autorités ou pour toute autre fin ayant rapport au projet ne peut être considérée comme une violation des droits de l'architecte.

Ingénieur:

COSMEL
RENDRE LES BÂTIMENTS VIVANTS
BRINGING BUILDINGS TO LIFE

CONSULTANTS EN MÉCANIQUE ET EN ÉLECTRICITÉ
MECHANICAL AND ELECTRICAL CONSULTANTS

178, boulevard Gréber, Suite 105, Gatineau, Québec, J8T 6Z6
T: 819.205.3283 F: 819.205.3284 info@cosmel.ca www.cosmel.ca

Nom du client

**Centre
de services scolaire
des Portages-
de-l'Outaouais**

Québec

225, St-Rédempteur, Gatineau QC, J8X 2T3

Titre du projet:

**Salles mécanique
école St-Médard et
école Arc-en-ciel**

107 et 125 Ch. Vanier, Gatineau, QC J9H 1Z2

Sceau

Ce document ne doit pas être utilisé à des fins de construction.

Émission:

#01/2026-08-10 Soumission

Planche / référence:

**Plan, élévation et
détails
PROPOSITION
ST-MÉDARD**

No. du projet client:

No. du projet FCSD:

26-018

Date:

2026-08-03

Dessiné:

SL

Vérifié:

GS

Approuvé:

GS

Fichier info:


26-018_A100.dwg

architecture + design




15, Comnaught
Gatineau, Québec
J8Y 4C8
819.776.3143
info@fcsdad.ca
www.fcsdad.ca

A - 102
Architecture

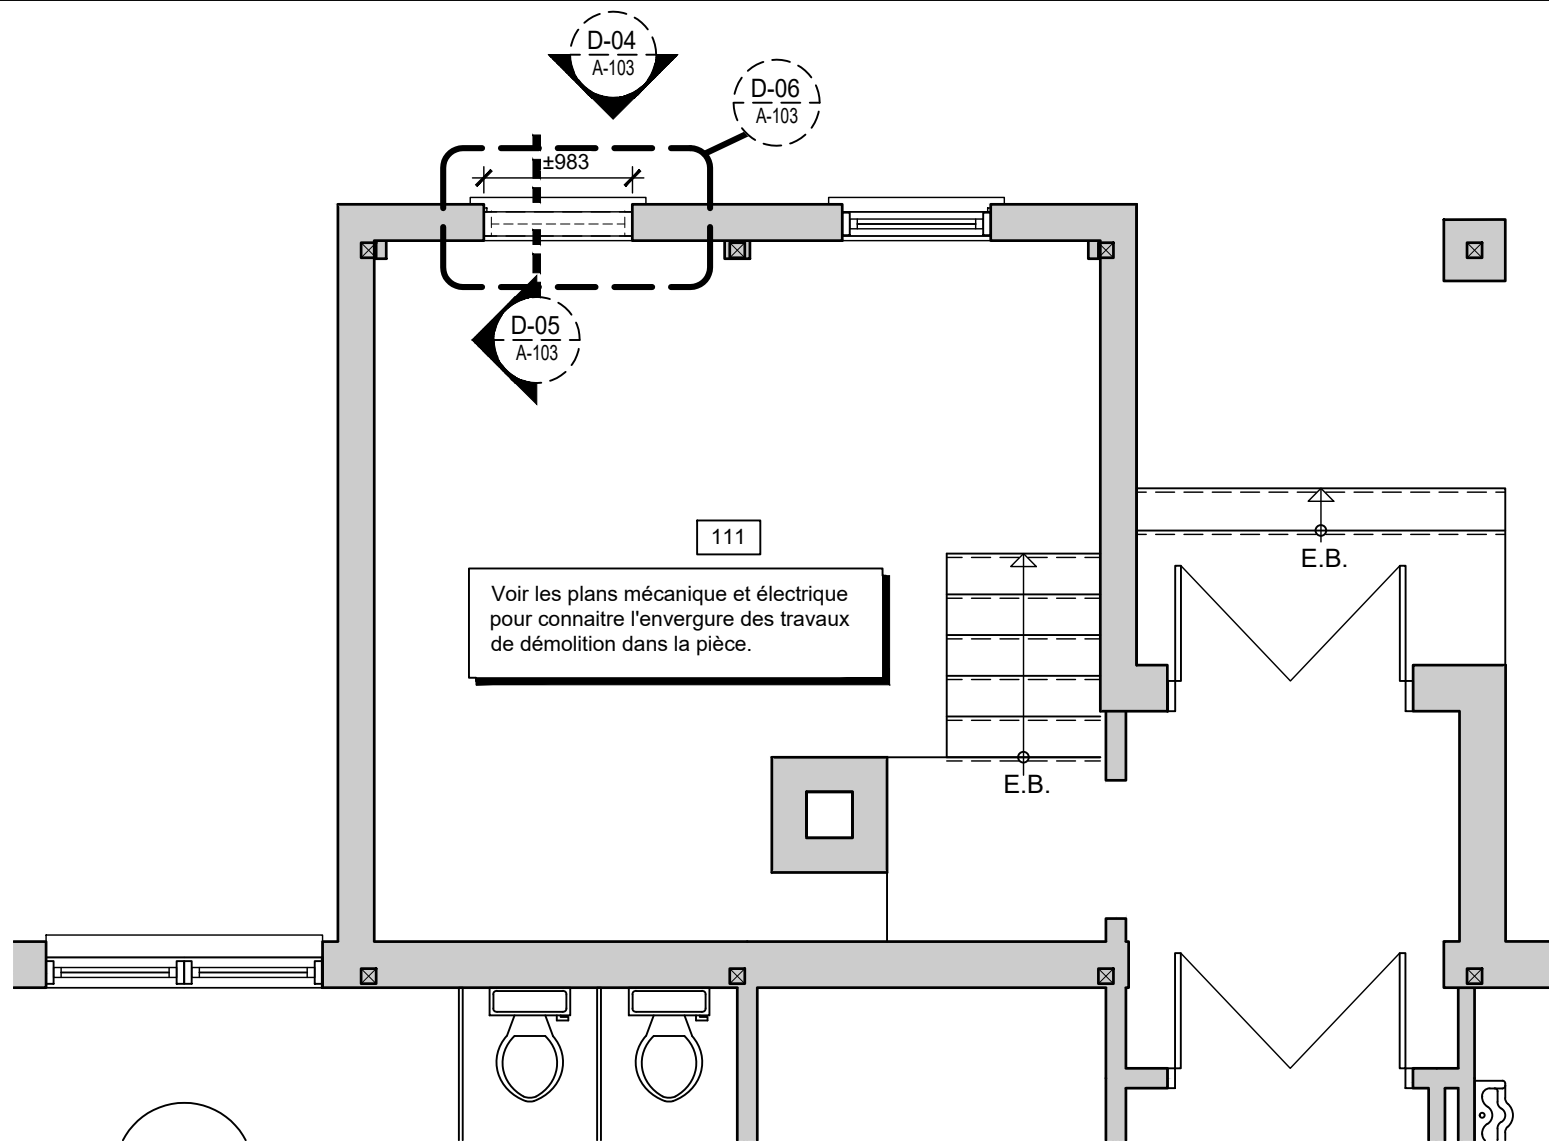

PLAN SALLE MÉCANIQUE


1:50

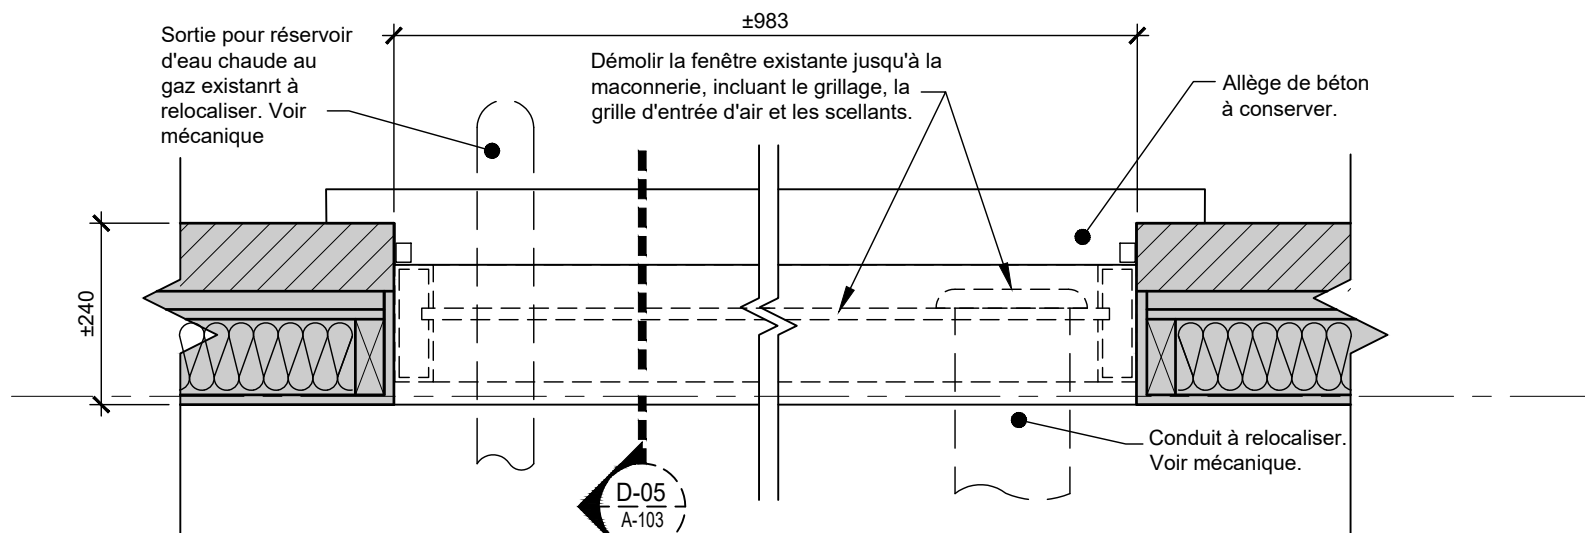

COUPE EN PLAN - DÉMOLITION / FENÊTRE

D-06
A-103


1;10

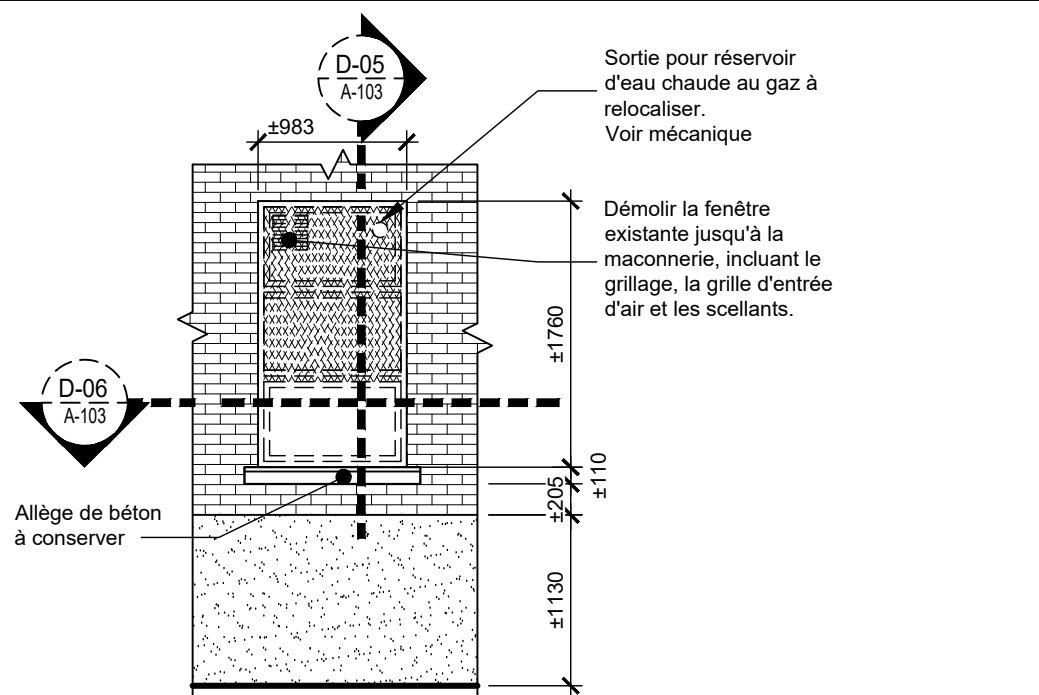

ÉLÉVATION - DÉMOLITION / FENÊTRE

D-04
A-103

1:50

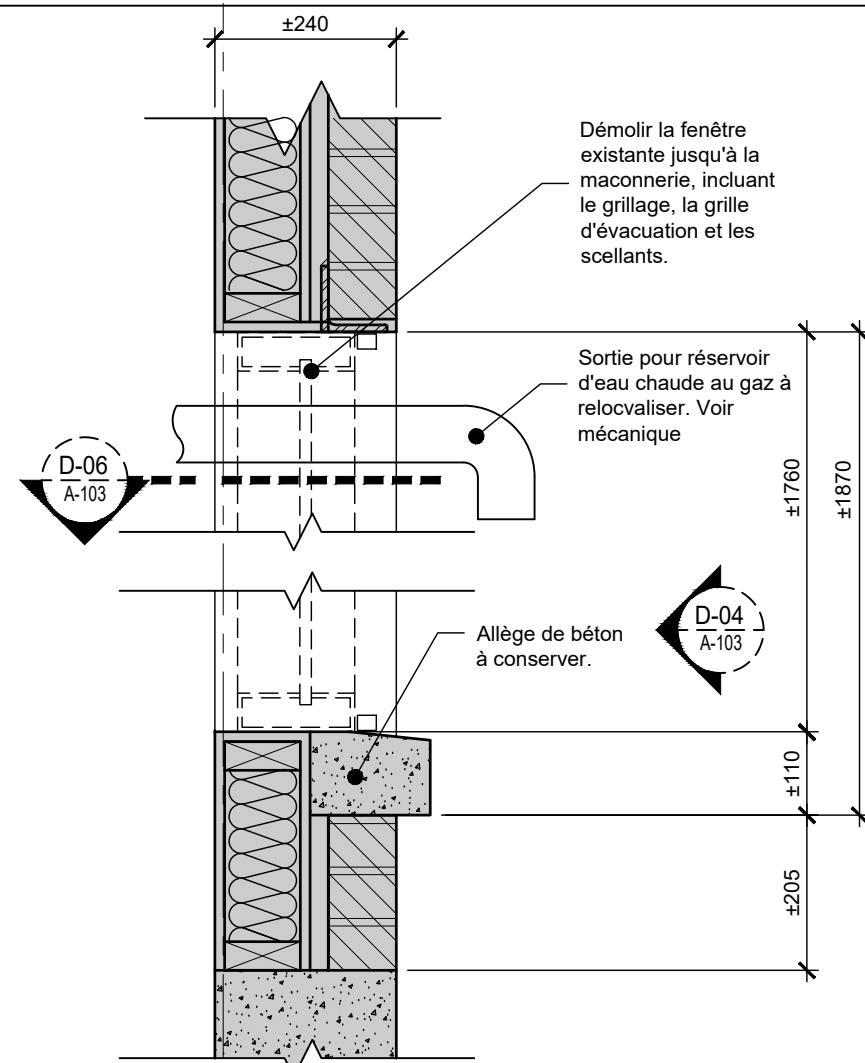

COUPE - DÉMOLITION / FENÊTRE

D-05
A-103

1;10

DROIT D'AUTEUR: L'architecte détient un droit d'auteur sur le projet tel que conçu et sur les dessins préparés par lui ou pour son compte. Les plans, croquis, dessins et autres représentations graphiques, y compris les conceptions élaborées par ordinateur ainsi que les cahiers de charges, sont des instruments au moyen desquels il fournit ses services et ils demeurent sa propriété, que le projet pour lequel ils ont été préparés soit réalisé ou non. Ils ne peuvent non plus être reproduits pour plus d'un projet, servir pour plus d'un projet ou être dupliqués, à moins d'une entente formelle au contraire. Il en est de même pour tout document sur support informatique, à moins d'une entente formelle au contraire. La présentation ou la distribution des plans, dessins, représentations graphiques et cahier des charges de l'architecte pour se conformer aux exigences des autorités ou pour toute autre fin ayant rapport au projet ne peut être considérée comme une violation des droits de l'architecte.


Ingénieur:
COSMEL
RENDRE LES BÂTIMENTS VIVANTS
BRINGING BUILDINGS TO LIFE
CONSULTANTS EN MÉCANIQUE ET EN ÉLECTRICITÉ
MECHANICAL AND ELECTRICAL CONSULTANTS
178, boulevard Gréber, Suite 105, Gatineau, Québec, J8T 6Z6
T: 819.205.3283 F: 819.205.3284 info@cosmel.ca
www.cosmel.ca

Nom du client
Centre de services scolaire des Portages-de-l'Outaouais
Québec
225, St-Rédempteur, Gatineau QC, J8X 2T3

Titre du projet:
Salles mécanique école St-Médard et école Arc-en-ciel
107 et 125 Ch. Vanier, Gatineau, QC J9H 1Z2
Sceau


Ce document ne doit pas être utilisé à des fins de construction.

Émission:
#012026-08-10 Soumission
Planche / référence:
Plan, élévation et détails
DÉMOLITION
ARC-EN-CIEL
No. du projet client: No. du projet FCSD:
26-018
Date: 2026-08-03 Échelle: NA
Dessiné: SL
Vérifié: GS
Approuvé: GS
Fichier info: 26-018_A100.dwg
A - 103
Architecture

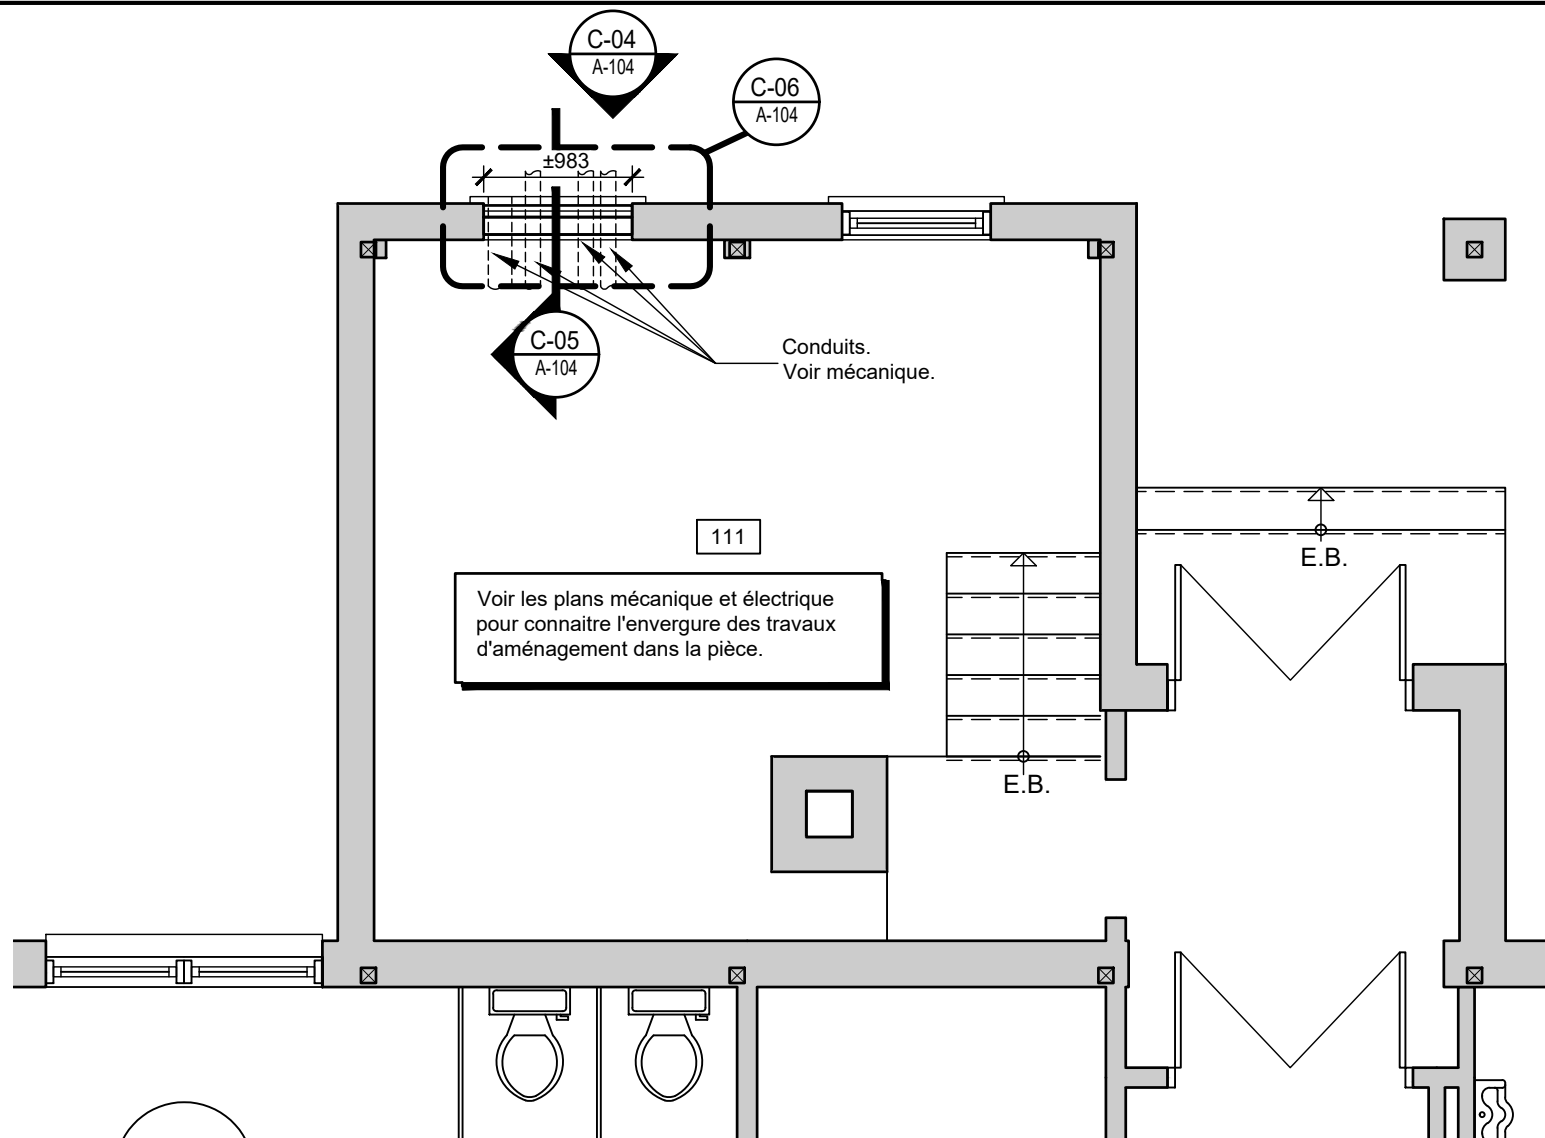

PLAN SALLE MÉCANIQUE


1:50

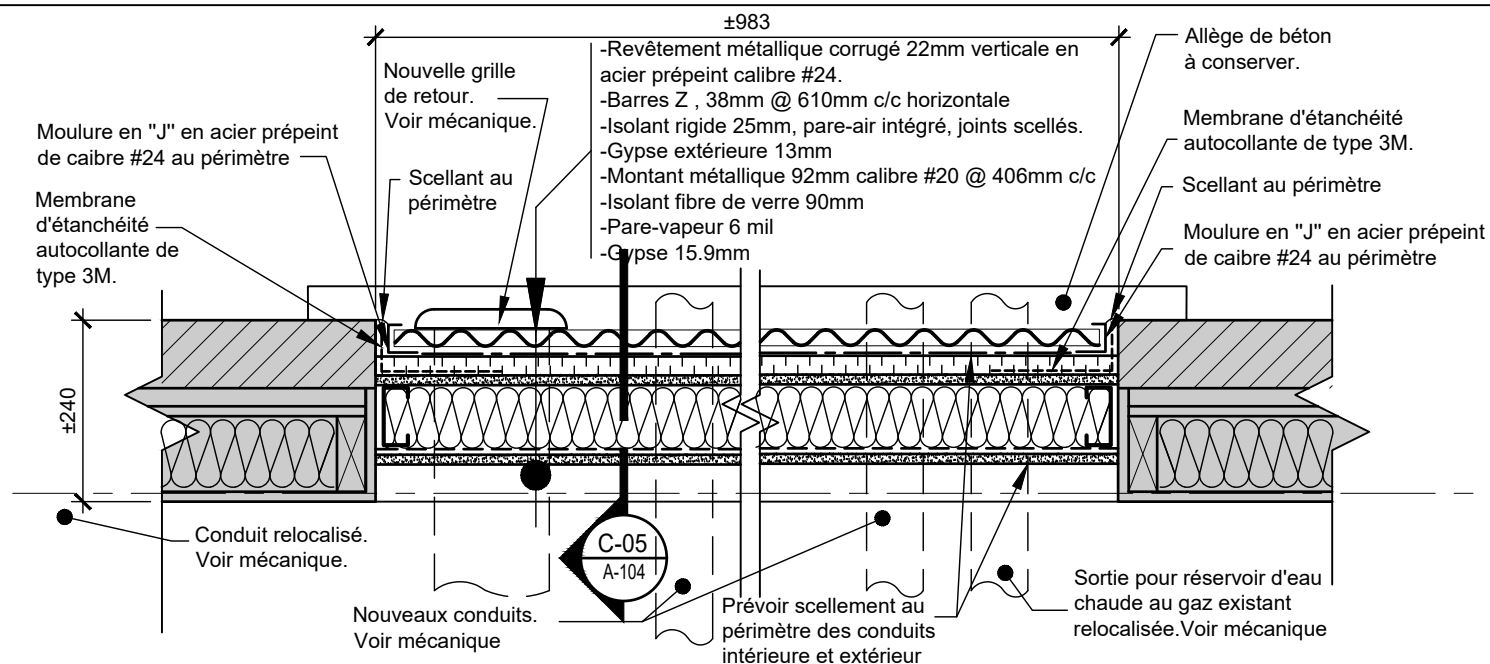

COUPE EN PLAN - PROPOSITION

C-06
A-104


1;10

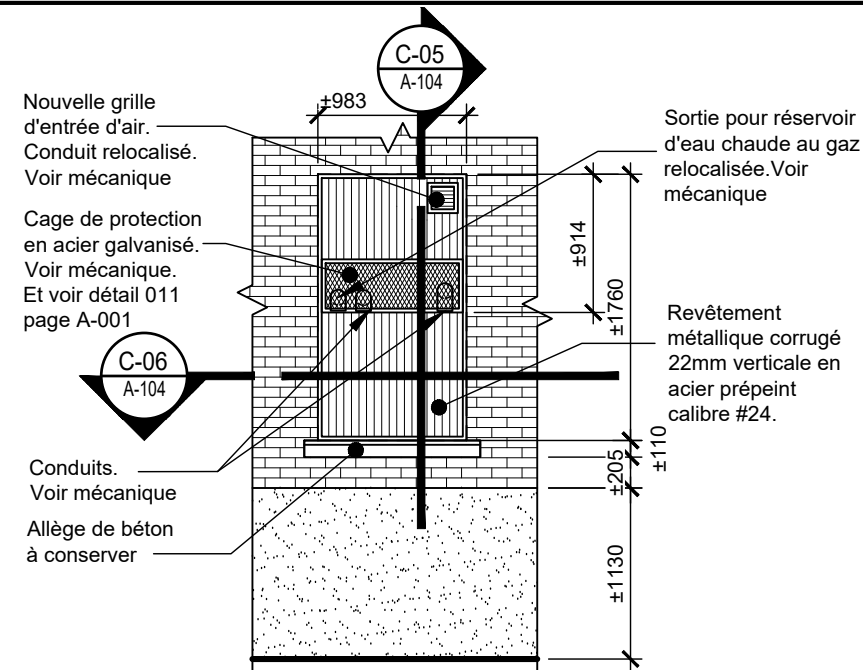

ÉLÉVATION - PROPOSITION

C-04
A-104

1:50

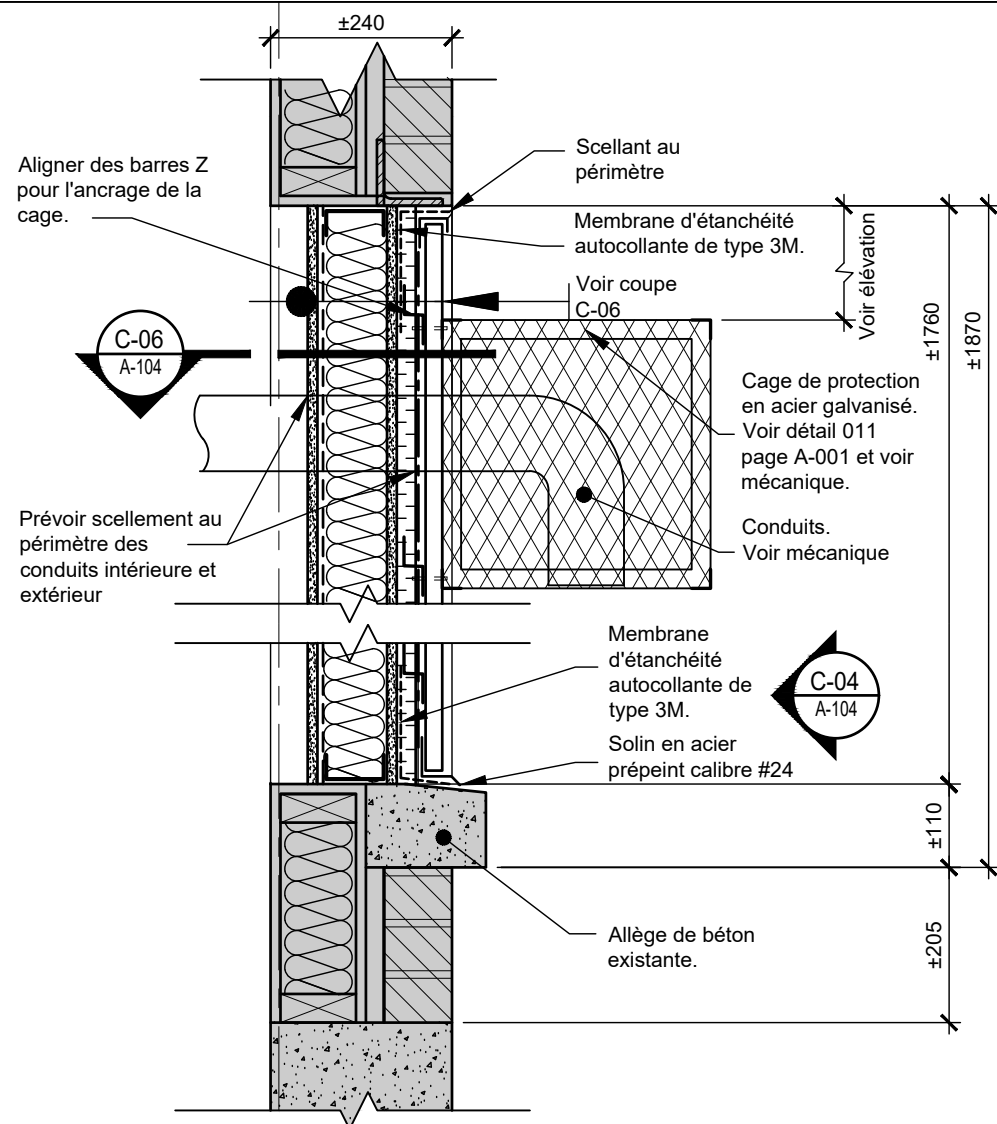

COUPE - PROPOSITION

C-05
A-104

1;10

DROIT D'AUTEUR: L'architecte détient un droit d'auteur sur le projet tel que conçu et sur les dessins préparés par lui ou pour son compte. Les plans, croquis, dessins et autres représentations graphiques, y compris les conceptions élaborées par ordinateur ainsi que les cahiers de charges, sont des instruments au moyen desquels il fournit ses services et ils demeurent sa propriété. que le projet pour lequel ils ont été préparés soit réalisé ou non. Ils ne peuvent non plus être reproduits pour plus d'un projet, servir pour plus d'un projet ou être dupliqués, à moins d'une entente formelle au contraire. Il est de même pour tout document sur support informatique, à moins d'entente formelle au contraire. La présentation ou la distribution des plans, dessins, représentations graphiques et cahier des charges de l'architecte pour se conformer aux exigences des autorités ou pour toute autre fin ayant rapport au projet ne peut être considérée comme une violation des droits de l'architecte.

Ingénieur:

COSMEL
RENDRE LES BÂTIMENTS VIVANTS
BRINGING BUILDINGS TO LIFE

CONSULTANTS EN MÉCANIQUE ET EN ÉLECTRICITÉ
MECHANICAL AND ELECTRICAL CONSULTANTS

178, boulevard Gréber, Suite 105, Gatineau, Québec, J8T 6Z6
T: 819.205.3283 F: 819.205.3284 info@cosmel.ca
www.cosmel.ca

Nom du client

**Centre
de services scolaire
des Portages-
de-l'Outaouais**

Québec

225, St-Rédempteur, Gatineau QC, J8X 2T3

Titre du projet:

**Salles mécanique
école St-Médard et
école Arc-en-ciel**

107 et 125 Ch. Vanier, Gatineau, QC J9H 1Z2

Sceau

Ce document ne doit pas être utilisé à des fins de construction.

Émission:

#01/2026-08-10 Soumission

Planche / référence:

**Plan, élévation et
détails
PROPOSITION
ARC-EN-CIEL**

No. du projet client:

No. du projet FCSD:

26-018

Date:

2026-08-03

Échelle:

NA

Dessiné:

SL

Vérifié:

GS

Approuvé:

GS

Fichier info:

26-018_A100.dwg

architecture + design



15, Comnaught
Gatineau, Québec
J8Y 4C8

www.fcscdad.ca

info@fcscdad.ca

819.776.3143