NOTES SPÉCIFIQUES

1. TUYAUTERIE NPS ¾ VERS LE RÉSEAU D'APPOINT ET RÉSERVOIR D'EXPANSION.
2. NOUVELLE DALLE DE PROPRETÉ 1350x1700mm. SE RÉFÉRER AUX DÉTAILS DU PLAN M-100 ET AU DEVIS.
3. SORTIE D'AIR POUR CHAUDIÈRE AU GAZ 200Ø. SE REFÉRER AUX EXIGENCES DU MANUFACTURIER POUR LES DÉTAILS D'INSTALLATION.
4. NOUVELLE DALLE DE PROPRETÉ 1000x1650mm. SE RÉFÉRER AUX DÉTAILS DU PLAN M-100 ET AU DEVIS.
5. NOUVELLE DALLE DE PROPRETÉ 700x950mm. SE RÉFÉRER AUX DÉTAILS DU PLAN M-100 ET AU DEVIS.
6. RACCORDER LA NOUVELLE TUYAUTERIE DE CHAUFFAGE NPS 4 SUR L'EXTRÉMITÉ DU COLLECTEUR.
7. PRISE D'AIR DE COMBUSTION POUR CHAUDIÈRE AU GAZ 200Ø. SE RÉFÉRER AUX EXIGENCES DU MANUFACTURIER POUR LES DÉTAILS D'INSTALLATION.

NOTES GÉNERALES

A. LES CONDUITS SONT INDIQUÉS AU PLAN À TITRE INDICATIF SEULEMENT. LA LOCALISATION DES CONDUITS DEVRA ÊTRE DÉTERMINÉE PAR L'ENTREPRENEUR SUR LE CHANTIER DE CONSTRUCTION. PRÉVOIR LES RACCORDS ET LES CONTOURNEMENTS D'OBSTACLES AINSI QUE LES CHANGEMENTS DE NIVEAU DE LA TUYAUTERIE, MÊME SI NON INDIQUÉS AU PLAN.

B. À LA FIN DE CHAQUE JOURNÉE D'OUVRAGE, FERMER HERMÉTIQUEMENT, AVEC UN BOUCHON FILETÉ OU UN CAPUCHON MÉTALLIQUE APPROPRIÉ, TOUTES LES OUVERTURES DANS LES CONDUITS DE TOUTE SORTE.

C. SE RÉFÉRER AU DIAGRAMME HYDRAULIQUE POUR TOUS LES ACCESSOIRES À INSTALLER SUR LA TUYAUTERIE DE CHAUFFAGE ET LES DÉBITS À BALANCER.

D. L'ENTREPRENEUR EST RESPONSABLE D'ISOLER LES ÉQUIPEMENTS ET DE VIDER L'EAU POUR ACCOMPLIR LES MODIFICATIONS AU PLAN. UNE FOIS QUE LES TRAVAUX SONT COMPLÉTÉS, L'ENTREPRENEUR DOIT REMPLIR LE RÉSEAU EN SUIVANT LES INSTRUCTIONS DE NETTOYAGE ET DE TRAITEMENTS CHIMIQUES.

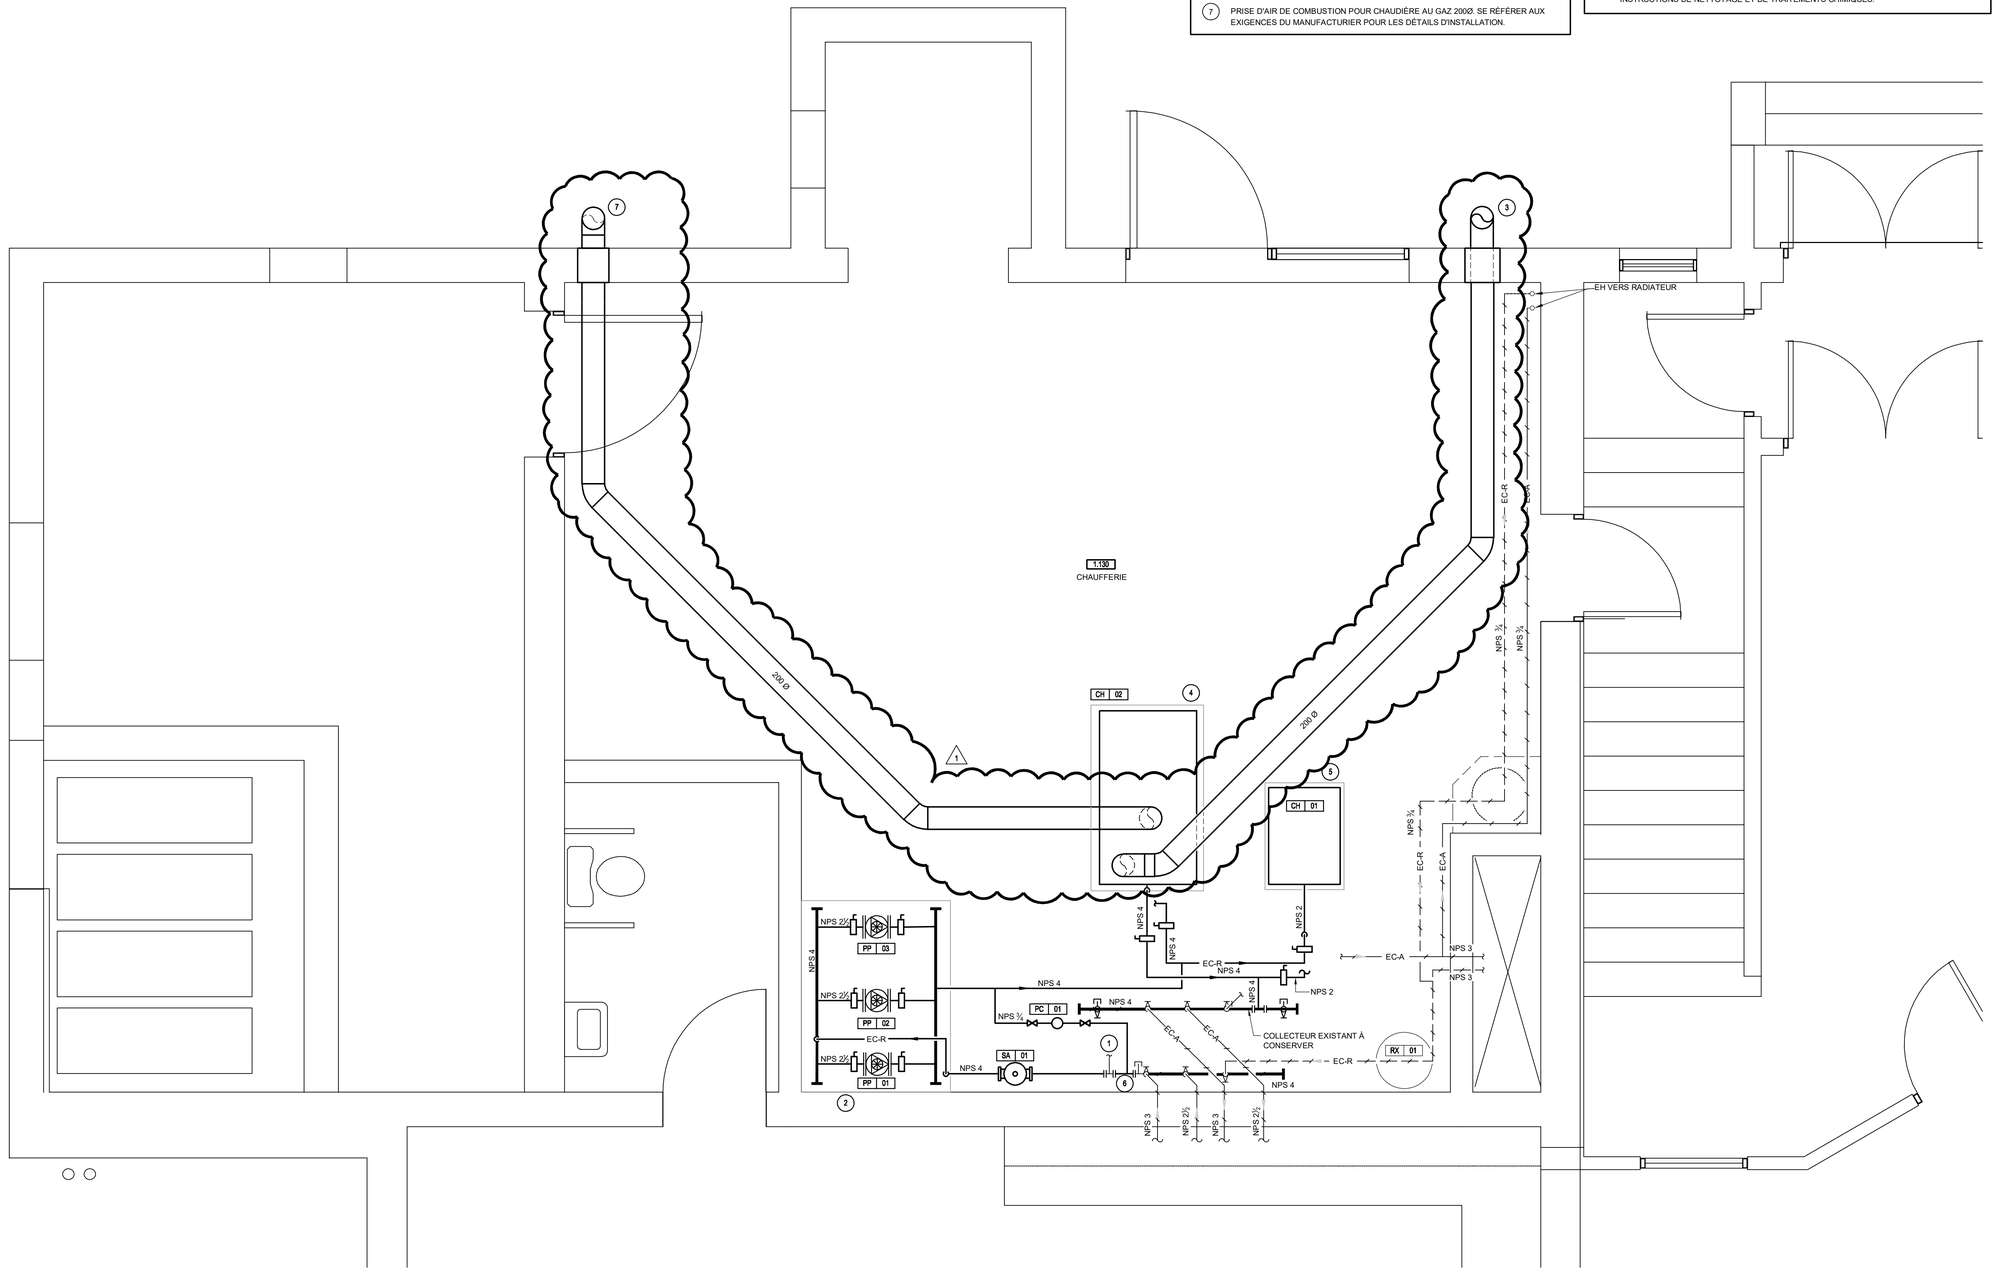

1 CHAUFFERIE- AMÉNAGEMENT
1:25

PROJET BPA No : 23-1453

0 50 75 100 150

FICHIER: 24-1453-M3-1-0-RC-01.DWG

BPA

Document signé numériquement / Digitally signed document

INGÉNIEUR-ENGINEER
Joshua Laporte-Amyotte
6028641
QUÉBEC

2025-04-23

PLAN CLÉ

ZONE DE TRAVAUX

CLIENT

COMMISSION SCOLAIRE WESTERN QUÉBEC SCHOOL BOARD

ARCHITECTE

CES DOCUMENTS NE DOIVENT PAS ÊTRE UTILISÉS À DES FINS DE CONSTRUCTION.

No	DATE	RÉVISION	PAR	OIQ
1	2025-04-22	ADDENDA MEC-001	J.L-A.	6028641
0	2025-03-12	POUR SOUMISSION	J.L-A.	6028641

PROJET

CSWQ
CENTRE D'ÉDUCATION DES ADULTES
REMPLACEMENT DU SYSTÈME
DE CHAUFFAGE

TITRE DU DESSIN

MÉCANIQUE
CHAUFFAGE
REZ-DE-CHAUSSÉE

DESSIN	CONCEPTION	VÉRIFICATION
J-P.D./Z.O.	J-P.D./P.C.	J.L-A.

PROJET No: 23510B022

ÉCHELLE: 1:25

DESSIN No: M-301