


NOTES GÉNÉRALES


1. POUR LES PERCEMENTS À RÉALISER DANS LES OUVRAGES EN BÉTON ARMÉ, LOCALISER L'ARMATURE EN PLACÉ À L'AIDE D'UN RELEVÉ PAR GÉO RADAR.
2. LOCALISER LES PERCEMENTS À RÉALISER AFIN DE MINIMISER LA COUPE D'ARMATURE.
3. SOUMETTRE À L'INGÉNIEUR EN STRUCTURE POUR APPROBATION UNE DEMANDE FOMELLE DE PERCEMENT INCLINANT LA COUPEMENT PRÉCISE, LE DIAMÈTRE ET LE RELEVÉ GÉO RADAR.
4. POUR LES PERCEMENTS DE DAILE HORS DES ZONES DE CORRIDOR, UNE COORDINATION AU CHANTIER DOIT ÊTRE FERMÉ PAR LE PRÉSENT DE L'ÉPREUVE POUR EN ÊTRE TENUER, AINSI UNE POSITIVE DE PLANCHER ON NIVEAU 2.

NOTES SPÉCIFIQUES

- [illegible]

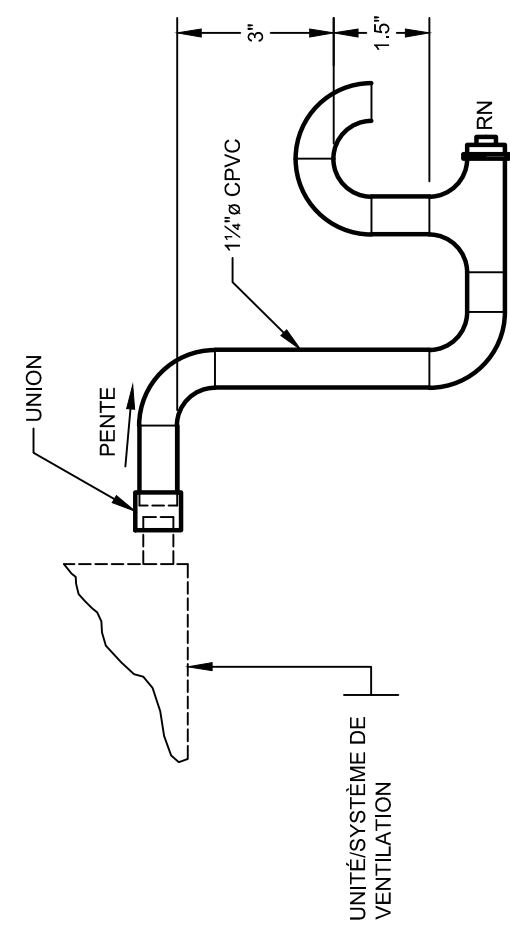

**DÉTAIL D'INSTALLATION DU SIPHON DE L'UNITÉ DE
VENTILATION "AC-1"**

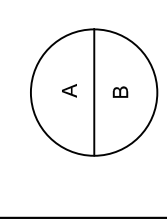[illegible]

**Société québécoise
des infrastructures**

**Centre intégré
de santé
et de services sociaux
de l'Outaouais**

de l'Outaouais

 Québec

Projet:
CENTRE HOSPITALIER AFFILIÉ UNIVERSITAIRE
DE L'OUTAOUAIS (CHAUO) - PHASE 1 -
PRÉPARATION DU SITE
DÉCONSTRUCTION, DÉCONTAMINATION ET
BUREAU DE CHANTIER


CONTRAT 44546103



Titre du dessin:
PLOMBERIE
CONSTRUCTION - DRAINAGE - NIVEAU 2

D.A.O.:	Carnet n°: A.BOIVIN		Dessiné par: F.CÔTÉ		Vérifié par: A. BOIVIN	
	Date 2026-02-13	A M J 2026-02-13	Date 2026-02-13	A M J 2026-02-13	Date 2026-02-13	
	Projet n° 44546103				Rapport	
	Édifice n°				Comme indiqué	
					Feuille n° De	

2025-01-17 14:07:32

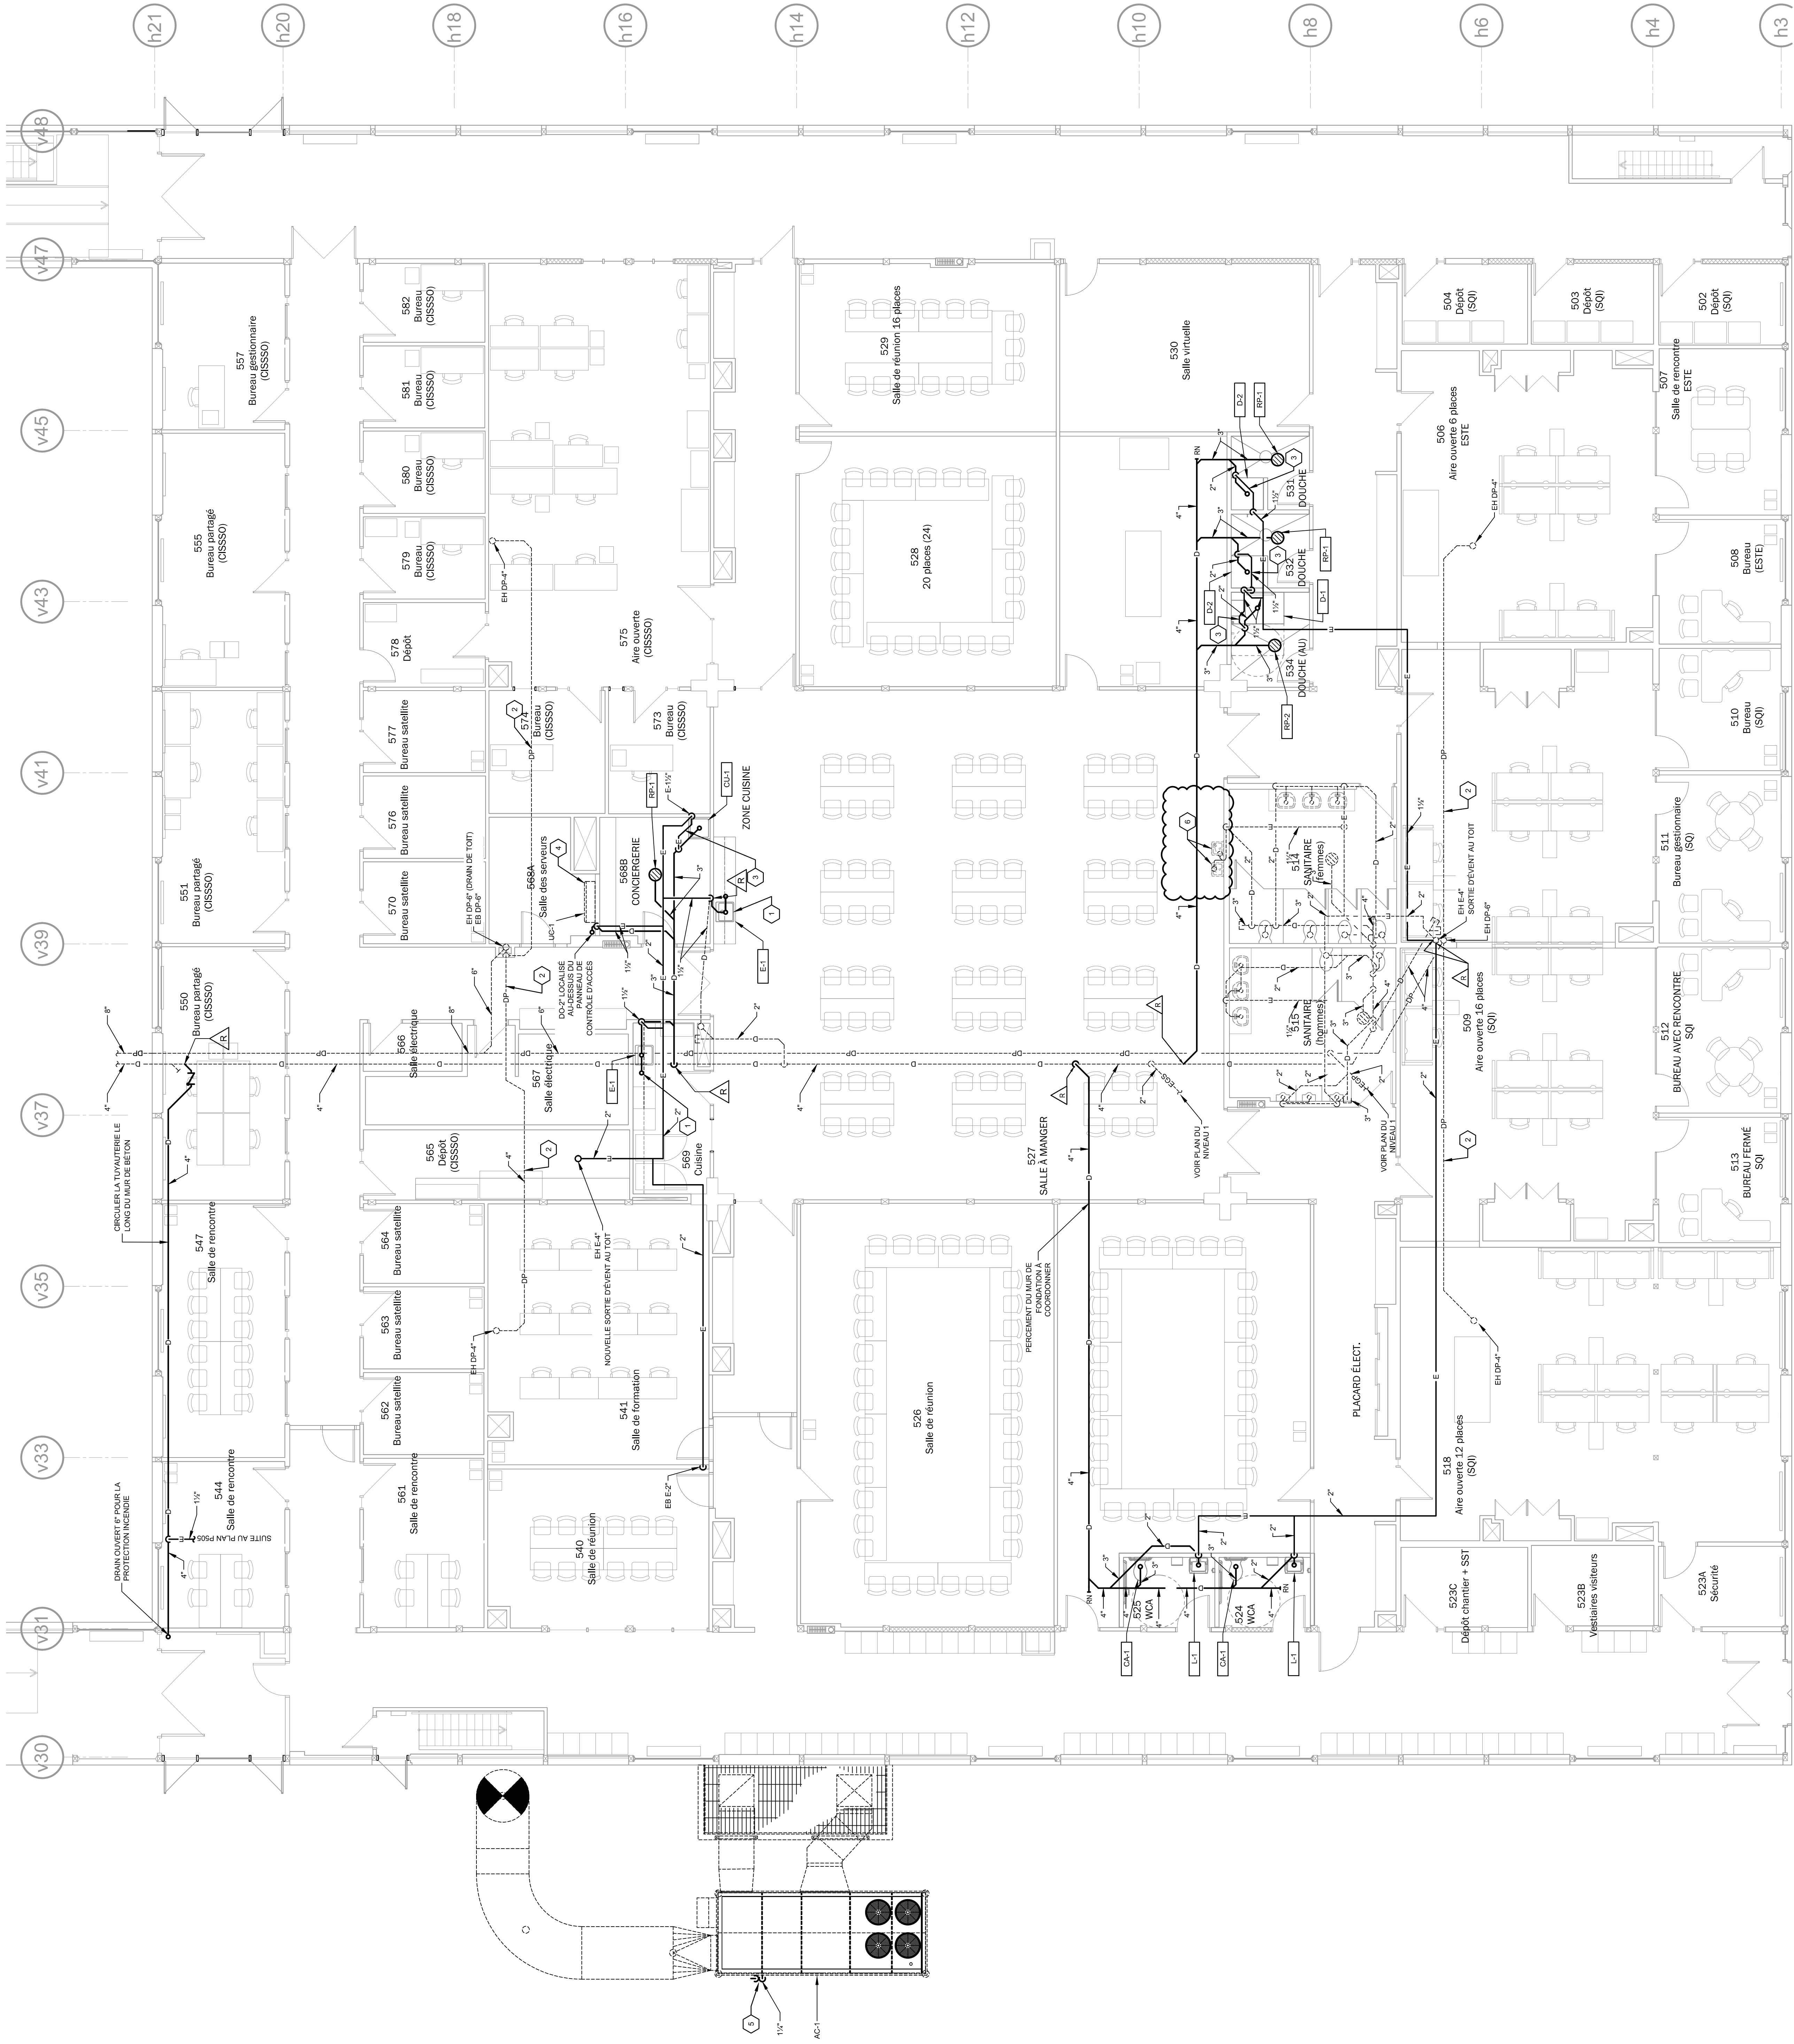

CONSTRUCTION - DRAINAGE - NIVEAU 2

ÉCHL: 1:75



NOTES GÉNÉRALES

1. POUR LES PERCEMENTS À RÉALISER DANS LES OUVRAGES EN BÉTON ARMÉ, LOCALISER L'ARMATURE EN PLACÉ À L'AIDE D'UN RELEVÉ PAR GÉO RADAR.
2. LOCALISER LES PERCEMENTS À RÉALISER AFIN DE MINIMISER LA COUPE D'ARMATURE.
3. SOUMETTRE À L'INGÉNIEUR EN STRUCTURE POUR APPROBATION UNE DEMANDE FOMELLE DE PERCEMENT INCLINANT LA LOCALISATION PRÉCISE, LE DIAMÈTRE ET LE RELEVÉ DE CHAQUE PERCEMENT.
4. POUR LES PERCEMENTS DE DAILE HORS DES ZONES DE CORRIDOR, UNE COORDINATION AU CHANTIER DOIT ÊTRE FAITE PAR LE PRÉSENT ENTREPRENEUR POUR EN ÊTRE TENUEN UNE POSTURE D'ÉPANCHONNÉ DE NIVEAU 1.

NOTES SPÉCIFIQUES

- 1 NOUVEAU VÉRIN À ALIMENTER EN GAZ PORTABLE CA RACCORD D'EAU CHAUDE POUR L'AVANCE-VAISSELLE.
- 2 NOUVELLE CUVE AU PLANCHER AVEC RACCORD À MACHINE À SAVON. VOIR DETAIL DE RACCORDEMENT.
- 3 DEUX(2) FONTAINES D'EAU RÉCUPÉRÉES DU BLOC 600 (VOIR PLAN MÉXICO) À REINSTALLER ET À REBRANCHER À CET EMPLOI. INSTALLER UNE FONTAINE À UNE HAUTEUR STANDARD ET L'AUTRE À

No. Proj: 51878TT
TETRA TECH: 51878TT
STANTEC: 157103931

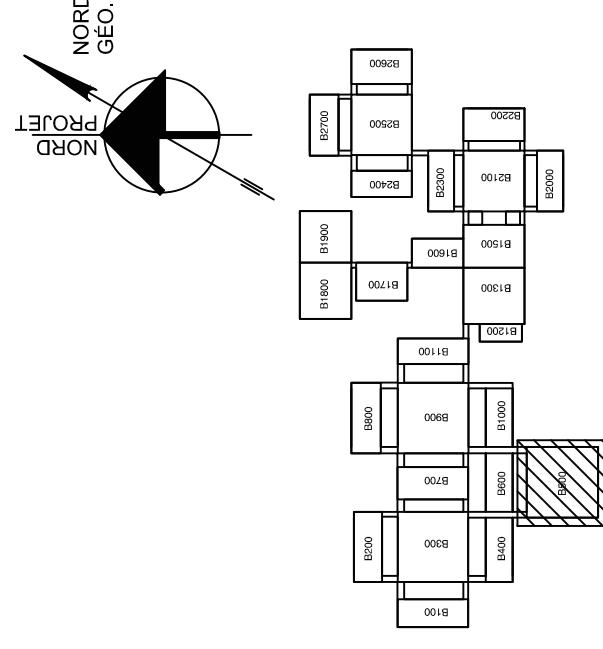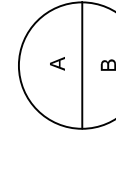[illegible]

A. Numéro de détail
B. Numéro de la demande de détail

**Société québécoise
des infrastructures**

Centre intégré
de santé
et de services sociaux
de l'Outaouais

Projet :
CENTRE HOSPITALIER AFFILIÉ UNIVERSITAIRE
DE L'OUTAOUAIS (CHAUO) – PHASE 1 –
PRÉPARATION DU SITE

DÉCONSTRUCTION, DÉCONTAMINATION ET
BUREAU DE CHANTIER


CONTRAT 44546103



Titre du dessin:
**PLOMBERIE
CONSTRUCTION - EAU POTABLE -
NIVEAU 2**

D.A.O. :	Croncu par : A. BOIVIN		Decizie pe : F. CÔTÉ		Verificat de : A. BOIVIN	
	Date A. M. J. 2026-02-13	Date A. M. J. 2026-02-13	Date A. M. J. 2026-02-13	Date A. M. J. 2026-02-13	Rapport	
Projet n° 44546103		Comme indiqué				
Edition n°		Feuille n°		De		

2025-01-17 14:07:32

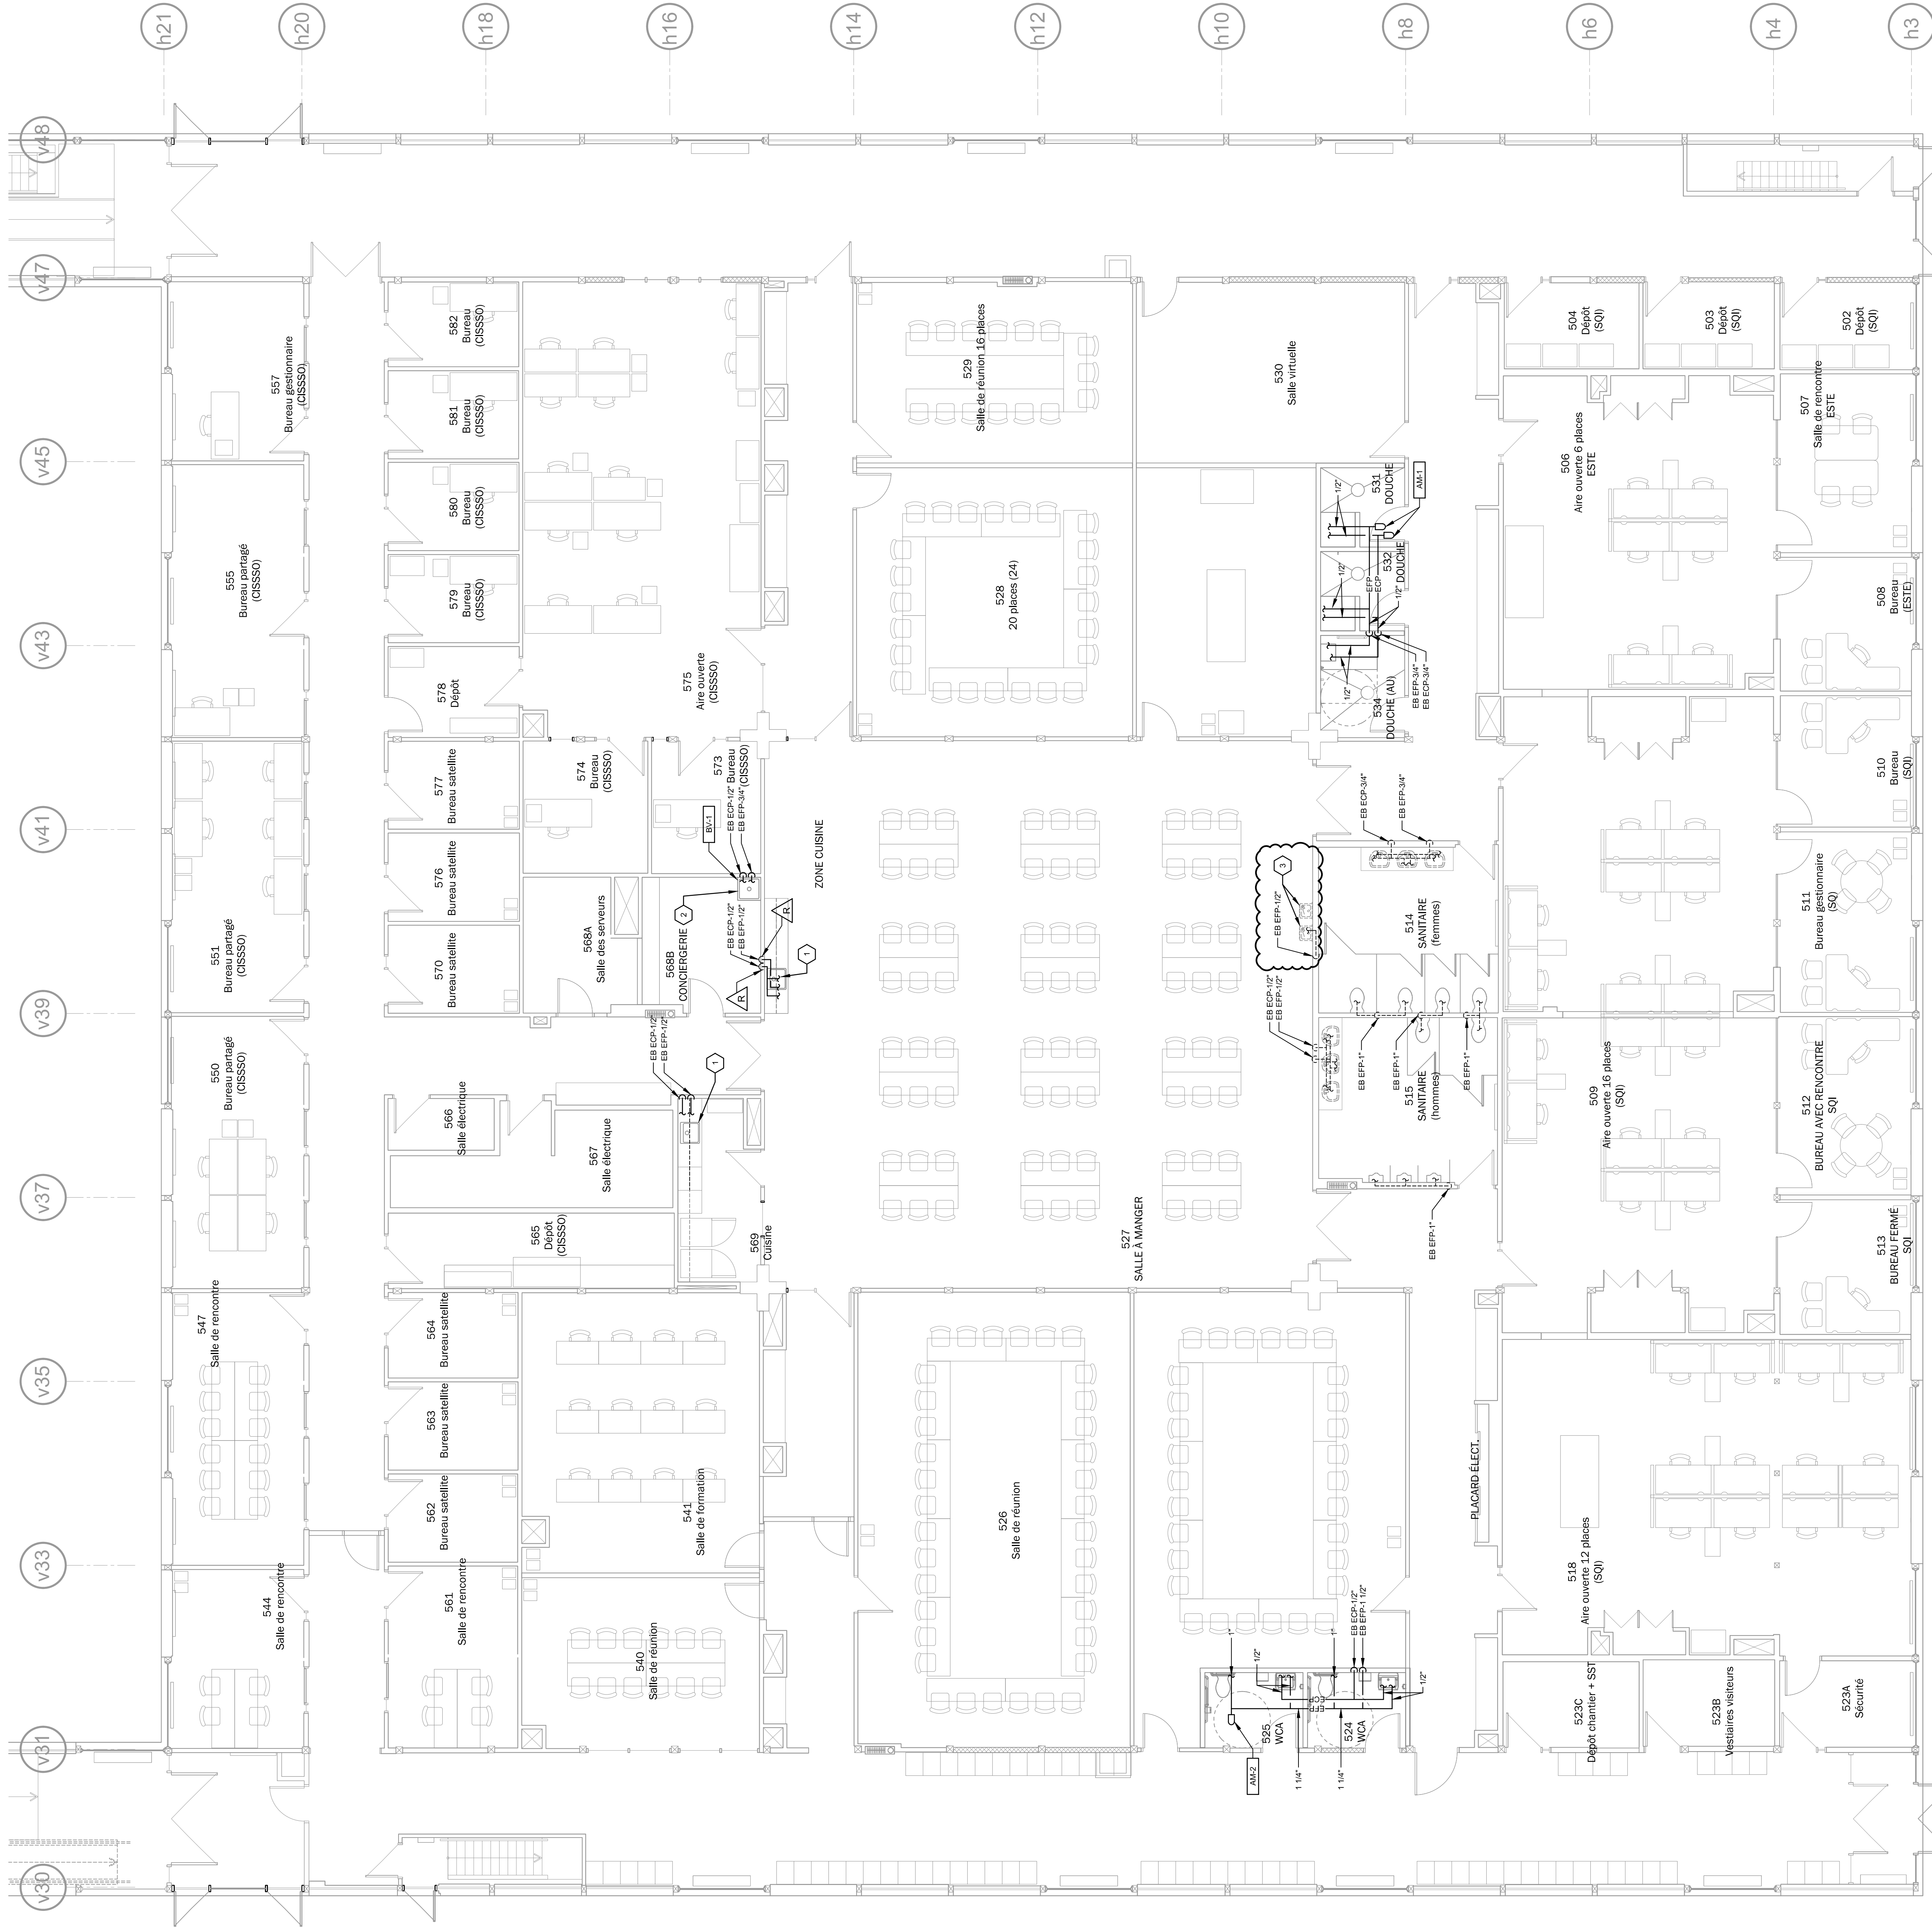

CONSTRUCTION - EAU POUVE

CONSTRUCTION - EAU POTABLE - NIVEAU 2

1

